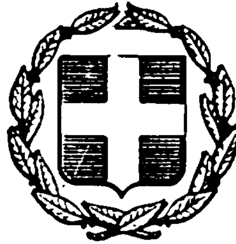


ΕΦΗΜΕΡΙΣ ΤΗΣ ΚΥΒΕΡΝΗΣΕΩΣ
ΤΗΣ ΕΛΛΗΝΙΚΗΣ ΔΗΜΟΚΡΑΤΙΑΣ

ΕΝ ΑΘΗΝΑΙΣ ΤΗ, 28 ΙΑΝΟΥΑΡΙΟΥ 1981	ΤΕΥΧΟΣ ΤΕΤΑΡΤΟΝ	ΑΡΙΘΜΟΣ ΦΥΛΛΟΥ 40

ΠΕΡΙΕΧΟΜΕΝΑ

ΑΠΑΛΛΟΤΡΙΩΣΕΙΣ

ΑΠΟΦΑΣΕΙΣ

ΑΠΑΛΛΟΤΡΙΩΣΕΙΣ

ΑΠΟΦΑΣΕΙΣ

Ἀριθ. Β. 2017/4956 (1)

Περὶ ἀναγκαστικῆς ἀπαλλοτριώσεως ἐκτάσεως στὴν περιοχὴ τοῦ Ν. Ἀττικῆς καὶ συστάσεως δουλείας ἐναερίου διελεύσεως, γιὰ τὴν κατασκευὴ τοῦ τμήματος Βάρης-Λαυρίου τῆς Γ.Μ. 150 KV Παλλήνης-Βάρης-Λαυρίου, τῆς παραλλαγῆς τμήματος τῆς ὑπόψη Γ.Μ καὶ συστάσεως πρόσθετης δουλείας ἐναερίου διελεύσεώς τῆς παραπάνω ΓΜ, ὑπὲρ τῆς ΔΕΗ καὶ μὲ δαπάνη αὐτῆς.

ΟΙ ΥΠΟΥΡΓΟΙ
ΟΙΚΟΝΟΜΙΚΩΝ ΚΑΙ ΒΙΟΜΗΧΑΝΙΑΣ
ΚΑΙ ΕΝΕΡΓΕΙΑΣ

Ἔχοντας ὑπόψη:

1. Τὶς διατάξεις τοῦ Ν. Δ/τος 797/71 «περὶ ἀναγκαστικῶν ἀπαλλοτριώσεων» σὲ συνδυασμὸ μὲ τὶς διατάξεις τοῦ Β. Δ/τος 139/71 «περὶ τῆς ἁρμοδιότητος τῶν νομαρχῶν πρὸς κήρυξιν ἀναγκαστικῶν τινῶν ἀπαλλοτριώσεων».

2. Τὶς διατάξεις τοῦ ἄρθρου 4 παρ. 2, τοῦ Νόμου ἀριθμ. 1468/1950 «περὶ ἱδρύσεως Δημοσίας Ἐπιχειρήσεως Ἠλεκτρισμοῦ», ὅπως ἔχει τροποποιηθεῖ καὶ συμπληρωθεῖ μεταγενέστερα, δυνάμει τοῦ Α.Ν. 1672/1951, πού κυρώθηκε μὲ τὸ Νόμο 2113/1952.

3. Τὶς διατάξεις τοῦ ἄρθρου 9 τοῦ Α.Ν. 1566/1950 «περὶ κυρώσεως τῆς μετὰ τοῦ οἴκου «EBASCO» συναφθείσης τὴν 20ὴν Ἰουλίου 1950 συμβάσεως κλπ.», ὅπως ἔχουν κυρωθεῖ, τροποποιηθεῖ καὶ συμπληρωθεῖ μὲ τὸ Νόμο ἀριθ. 1633/1951.

4. Τὴν ἀπόφαση τοῦ Διοικητικοῦ Συμβουλίου τῆς Δημοσίας Ἐπιχειρήσεως Ἠλεκτρισμοῦ ἀριθμ. 146 (Συνεδρίαση του ἀριθμ. 24/8.5.1980).

5. Τὴν κοινὴ ἀπόφαση τοῦ Πρωθυπουργοῦ καὶ τοῦ Ὑπουργοῦ τῶν Οἰκονομικῶν ἀριθμ. Δ.2652/66/20.5.1980 (ΦΕΚ. 497/28.5.80 τ.Β') «περὶ ἀναθέσεως ἁρμοδιοτήτων στοὺς Ὑφυπουργοὺς Οἰκονομικῶν», ἀποφασίζουμε:

Κηρύσσουμε τὴν ἀναγκαστικὴ ἀπαλλοτρίωση, λόγω δημόσιας ὠφέλειας καὶ εἰδικότερα:

Α. Γιὰ τὴν ἐγκατάσταση πύργων τοῦ τμήματος Βάρης-Λαυρίου τῆς ΓΜ 150 KV Παλλήνης-Βάρης-Λαυρίου καὶ τῆς παραλλαγῆς τμήματος τῆς ὑφισταμένης ΓΜ 150 KV Παλλήνης-Λαυρίου, ἐκτάσεως συνολικοῦ ἐμβαδοῦ 6.837 μ2 μὲ τὰ συστατικὰ καὶ παραρτήματα αὐτῆς. Ἡ ἀπαλλοτριουμένη ἔκταση ἀποτελεῖται ἀπὸ 53 τετράγωνα τεμάχια ἐδάφους ὅπου θὰ ἐγκατασταθοῦν ἰσάριθμοι πύργοι. **Ἀπὸ τὰ** ἄνω τεμάχια ἐδάφους τὰ 40, ἐπὶ τῶν **ὁποίων θὰ ἐγκατα**σταθοῦν οἱ πύργοι μὲ ἀριθμοὺς 52 **ἕως 61, 63, 70, 75, 78 ἕως**

83, 100 έως 103, 105 έως 107, 110, 112, 113, 116 έως 119, 122, 125, 129, 132 και 133 του τμήματος Βάρης-Λαυρίου της ΓΜ 150 KV Παλλήνης-Βάρης-Λαυρίου και 106 της παραλλαγής τμήματος της υφισταμένης ΓΜ 150 KV Παλλήνης-Λαυρίου, έχουν εμβαδόν 121μ² (11 ×11 =121μ2) το καθένα, τα 8 επί των οποίων θα εγκατασταθούν οι πύργοι με αριθμούς 77,104,111,114,120,121,123 και 128 του τμήματος Βάρης-Λαυρίου της ΓΜ 150 KV Παλλήνης-Βάρης-Λαυρίου έχουν εμβαδόν 144 μ2 (12 ×12 =144 μ2) το καθένα, και τα 5 επί των οποίων θα εγκατασταθούν οι πύργοι με αριθμούς 67,76,84,108 και 115 του τμήματος Βάρης-Λαυρίου της ΓΜ 150 KV Παλλήνης-Βάρης-Λαυρίου έχουν εμβαδόν 169 μ2 (13 ×13 =169 μ2) το καθένα.

Β. Για την σύσταση δουλείας εναερίου διελεύσεως του τμήματος Βάρης-Λαυρίου της ΓΜ 150 KV Παλλήνης-Βάρης-Λαυρίου και της παραλλαγής τμήματος της υφισταμένης ΓΜ 150 KV Παλλήνης-Λαυρίου, εκτάσεως συνολικού εμβαδού 717.510 μ2.

Γ. Για τη σύσταση προσθέτου δουλείας εναερίου διελεύσεως του τμήματος Βάρης-Λαυρίου της ΓΜ 150 KV Παλλήνης-Βάρης-Λαυρίου και της παραλλαγής τμήματος της υφισταμένης ΓΜ 150 KV Παλλήνης-Λαυρίου εκτάσεως εμβαδού 1.280 μ2. Η έκταση αυτή βαρύνεται ήδη με δουλεία η οποία έχει συσταθεί με αναγκαστική απαλλοτρίωση υπέρ και δαπάναις της ΔΕΗ δυνάμει της 89190/24.9.70 αποφάσεως του Υπουργού Βιομηχανίας (ΦΕΚ 241/19.10.70 τ.Δ΄), για την εναέρια διέλευση της ΓΜ 380 KV Παλλήνης-Λαυρίου.

Οι εκτάσεις της νέας και της πρόσθετης δουλείας αποτελούν τμήματα των εδαφικών λωρίδων δουλείας του Τμήματος Βάρης-Λαυρίου της ΓΜ 150 KV Παλλήνης-Βάρης-Λαυρίου και της παραλλαγής τμήματος της υφισταμένης ΓΜ 150 KV Παλλήνης-Λαυρίου. Η χιλιομέτρηση των γραμμών μετράται επί της προβολής στο έδαφος του άξονά των που εικονίζεται με συνεχή παχειά γραμμή στα οικεία κτηματολογικά διαγράμματα. Δεξιά και αριστερά ως και παράλληλα του άξονα και σε απόσταση 20 μέτρων απ' αυτόν απεικονίζονται με λεπτές συνεχείς γραμμές τα όρια των εδαφικών λωρίδων δουλείας.

Το τμήμα Βάρης-Λαυρίου της ΓΜ 150 KV Παλλήνης-Βάρης-Λαυρίου αρχίζει από τη χιλιομετρική θέση 13 + 726,90 (πύργος 48 της ΓΜ 150 KV Παλλήνης - Βάρης) και τελειώνει στη χιλιομετρική θέση 42 +513 (είσοδος στην έκταση ιδιοκτησίας ΔΕΗ του ΘΗΣ Λαυρίου). Η παραλλαγή τμήματος της υφισταμένης ΓΜ 150 KV Παλλήνης-Λαυρίου αρχίζει από τη χιλιομετρική θέση 35 + 039,50 (πύργος 105 της ΓΜ 150 KV Παλλήνης - Λαυρίου) και τελειώνει στη χιλιομετρική θέση 35 +449 (είσοδος στην έκταση ιδιοκτησίας ΔΕΗ του ΘΗΣ Λαυρίου). Η εδαφική λωρίδα δουλείας του τμήνατος Βάρης-Λαυρίου της ΓΜ 150 KV Παλλήνης-Βάρης-Λαυρίου περιλαμβάνει τα επί μέρους τμήματα μεταξύ των χιλιομετρικών θέσεων 14 +458 έως 14 +628, 14 +834 έως 15 +290, 15 +319 έως 16 +120, 16 +178 έως 18 +162, 18 +286,50 έως 18 +327, 18 +623 έως 18 +840, 19 +840 έως 20 +075, 20 +131 έως 20 +459, 21 +127 έως 21 +640, 22 +773 έως 23 +273, 23 +297 έως 23 +356, 23 +400 έως 26 + 069, 30 +871 έως 39 +140, 39 +209 έως 39 +613, 39 + 761 έως 40 +065, 40 +367 έως 40 +382, 40 +636, έως 41 +545 και 41 +847 έως 42 +265.

Η εδαφική λωρίδα δουλείας της παραλλαγής τμήματος της υφισταμένης ΓΜ 150 KV Παλλήνης-Λαυρίου περιλαμβάνεται μεταξύ των χιλιομετρικών θέσεων 35 +039,50 έως 35 +260 και 35 +297 έως 35 +449.

Το πλάτος της εδαφικής λωρίδος δουλείας του Τμήματος Βάρης-Λαυρίου της ΓΜ 150 KV Παλλήνης-Βάρης-Λαυρίου έχει ως εξής:

α) Από τη ΧΘ 13 +746,90 έως τη ΧΘ42 +163,50 το πλάτος είναι συνολικό 40 μέτρα, δηλαδή 20 μέτρα δεξιά και 20 αριστερά του άξονα της γραμμής και β) από τη ΧΘ 42 +163,50 έως τη ΧΘ 42 +421,80 το πλάτος δεξιά του άξονα είναι κυμαινόμενο και εκτείνεται από το δεξιό όριο της υφισταμένης δουλείας της ΓΜ 150 KV Παλλήνης-Λαυρίου μέχρι αποστάσεως 20 μέτρων από τον άξονα της γραμμής.

Το πλάτος της εδαφικής λωρίδος δουλείας της παραλλαγής του τμήματος της υφισταμένης ΓΜ 150 KV Παλλήνης-Λαυρίου έχει ως εξής:

α) Από τη ΧΘ 35 +039,50 έως τη ΧΘ 35 +297 το πλάτος αριστερά του άξονα είναι κυμαινόμενο και εκτείνεται από το αριστερό όριο της υφισταμένης δουλείας της ΓΜ 150 KV Παλλήνης-Λαυρίου μέχρι αποστάσεως 20 μέτρων από τον άξονα της γραμμής.

β) Από την ΧΘ 35 +297 έως την ΧΘ 35 +336,50 το πλάτος αριστερά του άξονα είναι 20 μέτρα και δεξιά είναι κυμαινόμενο από μηδέν (0) μέτρα στη ΧΘ 35 +297 μέχρι 2,50 μέτρα στη ΧΘ 35 +336,50 και

γ) Από τη ΧΘ 35 +336,50 έως τη ΧΘ 35 +449 το πλάτος αριστερά του άξονα είναι 20 μέτρα και δεξιά 2,5 μέτρα.

Το περιεχόμενο της νέας και της πρόσθετης δουλείας συνίσταται στο δικαίωμα εισόδου του προσωπικού, των συνεργείων και των τεχνικών μέσων της ΔΕΗ ή των οριζομένων από αυτή προσώπων στη βαρυνομένη με δουλεία έκταση για την εκτέλεση κάθε εργασίας εγκαταστάσεως, λειτουργίας, επιθεωρήσεως, επισκευών, συντηρήσεως και αντικαταστάσεως των πάνω από αυτή εναερίων αγωγών και των πύργων.

Στις εκτάσεις που βαρύνονται με δουλεία επιτρέπεται η οικοδόμηση εφ' όσον πληρούνται και οι δύο πιό κάτω όροι:

α) Η κατακόρυφη απόσταση των κτισμάτων από τους αγωγούς σε θερμοκρασία 50° Κελσίου και άπνοια πρέπει να είναι τουλάχιστον 5 μέτρα.

β) Τα κτίσματα ή εγκαταστάσεις πρέπει να μη δημιουργούν δυσμενείς συνθήκες για την ασφάλεια και λειτουργία των γραμμών (π.χ. αποθήκες πυρομαχικών, πετρελαιοειδών, λατομεία, εργοστάσια που αναδίδουν βλαβερούς καπνούς κλπ.).

Οι απαλλοτριούμενες και δουλεύουσες εκτάσεις βρίσκονται στις κτηματικές περιοχές της Κοινότητος Καλυβίων Θορικού και των Δήμων Κρωπίας και Κερατέας του Νομού Αττικής και εικονίζονται με τους ανωτέρω αριθμούς και τη χιλιομετρική των θέση ως προς το υπόψη τμήμα της γραμμής στο από Οκτωβρίου 1979 αριθ. 52258Α και υπό κλίμακα 1:1000 κτηματολογικό διάγραμμα και πίνακα (φύλλα 1-7 και 9 έως 15 από 15) και στον από Οκτωβρίου 1979 αριθμ. 52257Α και υπό κλίμακα 1:50.000 ενδεικτικό χάρτη κτηματολογίου (φύλλο 1 από ένα) εικονίζονται οι οδεύσεις των γραμμών.

Το κτηματολογικό διάγραμμα και πίνακας καθώς και ο ενδεικτικός χάρτης κτηματολογίου συντάχθηκαν από την Διεύθυνση Μελετών Κατασκευών Έργων και Μεταφοράς της Δημοσίας Επιχειρήσεως Ηλεκτρισμού και θεωρήθηκαν από τον Διευθυντή του Υπουργείου Βιομηχανίας και Ενεργείας Ι. Μπέη στις 23.8.1980.

Στις εκτάσεις που απαλλοτριώνονται προβάλλουν δικαιώματα κυριότητος οι: 1) Ιωάννης Χρήστου Θεοχάρης, 2) Νικόλαος Αντων. Πάσχος κ.λπ.

Η απαλλοτρίωση κηρύσσεται υπέρ της ΔΕΗ και με δαπάνη αυτής.

Η απόφαση αυτή να δημοσιευθεί στην Εφημερίδα της Κυβερνήσεως.

Αθήναι, 17 Δεκεμβρίου 1980

ΟΙ ΥΠΟΥΡΓΟΙ

ΥΦΥΠΟΥΡΓΟΣ ΟΙΚΟΝΟΜΙΚΩΝ	ΒΙΟΜΗΧΑΝΙΑΣ ΚΑΙ ΕΝΕΡΓΕΙΑΣ
ΠΑΝΑΓΙΩΤΗΣ ΜΠΟΚΟΒΟΣ	ΣΤΕΦΑΝΟΣ ΜΑΝΟΣ

Ἀριθ. Π.7537/613 (2)

Περὶ ἐγκρίσεως δημιουργίας ζώνης παραλίας στὴ θέση «ΑΧΑΡΑΒΗ» πρὸ ἰδιοκτησίας «MARIS LTD» ΕΠΕ Ν. Κερκύρας.

Ο ΥΠΟΥΡΓΟΣ ΟΙΚΟΝΟΜΙΚΩΝ

Ἔχοντας ὑπόψη:

1. Τὶς διατάξεις τῶν παρ. 2 καὶ 5 τοῦ ἄρθρου 6 τοῦ Α.Ν. 2344/1940 «περὶ αἰγιαλοῦ καὶ παραλίας», ὅπως ἀντικαταστάθηκαν μὲ τὶς διατάξεις τοῦ ἄρθρου 13 τοῦ Νόμου 1078/1980 (ΦΕΚ 248/14.10.80 τ. Α').

2. Τὴ σύμφωνη γνώμη τοῦ Γενικοῦ Ἐπιτελείου Ναυτικοῦ, ποὺ διατυπώθηκε στὸ Φ. 187.2/251/78/20.4.1978 ἐγγράφου.

3. Τὴν Ο.Ε. 6488/10.5.1978 ἀπόφαση τοῦ Νομάρχη Κερκύρας, μὲ τὴν ὁποία ἐπικυρώθηκαν ἡ ἔκθεση τῆς Ἐπιτροπῆς καὶ τὸ σχετικὸ τοπογραφικὸ διάγραμμα, ποὺ δημοσιεύθηκαν στὸ 320/29.6.78 ΦΕΚ (τ. Δ').

4. Τὴ Δ. 2652/66/20.5.1980 κοινὴ ἀπόφαση τῶν Πρωθυπουργοῦ καὶ Ὑπουργοῦ Οἰκονομικῶν «περὶ ἀναθέσεως ἁρμοδιοτήτων στοὺς Ὑφυπουργοὺς Οἰκονομικῶν», ἀποφασίζουμε:

Ἐγκρίνουμε, γιὰ τὴν προσαύξηση τοῦ αἰγιαλοῦ, τὴ δημιουργία ζώνης παραλίας στὴ θέση «ΑΧΑΡΑΒΗ» πρὸ ἰδιοκτησίας «MARIS LTD» ΕΠΕ Ν. Κερκύρας, ὅπως ἡ οριογραμμὴ αὐτῆς καθορίσθηκε ἀπὸ τὴν ἁρμοδία Ἐπιτροπὴ τοῦ ἄρθρου 74 τοῦ Π.Δ. 636/1977 καὶ εἰκονίζεται στὸ ἀπὸ 28.12.1977 καὶ μὲ κλίμακα 1:500 τοπογραφικὸ καὶ ὑψομετρικὸ διάγραμμα τοῦ Πολιτικοῦ Μηχανικοῦ Ἰωάννη Ἀργυροῦ, τὸ ὁποῖο ἔχει θεωρηθεῖ ἀπὸ τὴ Διεύθυνση Τεχνικῶν Ὑπηρεσιῶν τοῦ Νομοῦ Κερκύρας καὶ συνοδεύει τὴν ἀπὸ 29.12.1977 ἔκθεση τῆς ἐν λόγω Ἐπιτροπῆς.

Ἡ ἀπόφαση αὐτὴ μαζὶ μὲ τὴν ἔκθεση τῆς Ἐπιτροπῆς καὶ τὸ τοπ. διάγραμμα νὰ δημοσιευθοῦν στὴν Ἐφημερίδα τῆς Κυβερνήσεως (ἄρθρο 13 Νόμου 1078/1980).

Ἀθῆναι, 13 Νοεμβρίου 1980

Ο ΥΦΥΠΟΥΡΓΟΣ

ΠΑΝΑΓΙΩΤΗΣ ΜΠΟΚΟΒΟΣ

ΕΚΘΕΣΙΣ

Καθορισμοῦ (τὸ πρῶτον) οριογραμμῶν αἰγιαλοῦ καὶ παραλίας εἰς θέσιν «Παλιαυλῆ» Ἀχαράβης, πρὸ ἰδιοκτησίας «MARIS LTD» ΕΠΕ.

Ἐν Κερκύρᾳ τῇ 29.12.77 ἡ κατὰ Νόμον ἁρμοδία Ἐπιτροπὴ καθορισμοῦ τῶν ὁρίων αἰγιαλοῦ καὶ παραλίας, ἀποτελουμένης ἐκ τῶν:

1. Γεωργίου Παπανικολάου, Οἰκονομικοῦ Ἐφόρου Κερκύρας

2. Εὐθ. Μητροπούλου, Λιμενάρχου Κερκύρας

3. Δημ. Μάκκα, Πρ/νοῦ Τ.Ε.Ε. Δ/νσεως Τ.Υ. Ν. Κερκύρας, συνελθοῦσα ἐν τῷ Κατ/τι τῆς Οἰκον. Ἐφορίας Κερκύρας καὶ λαβοῦσα ὑπ' ὄψιν:

α) Τὴν ἀπὸ 26.11.77 ὑποβληθεῖσαν αἴτησιν τῆς «MARIS LTD» ΕΠΕ «περὶ καθορισμοῦ οριογραμμῶν καὶ παραλίας εἰς θέσιν Παλιαυλῆ περιοχῆς Ἀχαράβης Ν. Κερκύρας καὶ πρὸ τῆς ἐκεῖσε ἰδιοκτησίας τῆς ἀνωτέρω.

β) Τὸ ὑπὸ τῆς ΔΤΥΝΚ συνταχθὲν τοπογραφικὸν διάγραμμα ὑπὸ κλιμ. 1:500 τῆς ἀνωτέρω περιοχῆς συνταχθὲν ὑπὸ τοῦ Ἰωάννου Ἀργυροῦ Πολ. Μηχ. ΥΔΕ ἐπίσης δεόντως ἠλεγμένον καὶ τεθεωρημένον ὑπὸ τῆς Δ/νσεως Τ.Υ. Ν. Κερκύρας.

γ) Τὰς διατάξεις τοῦ Α.Ν. 2344/40 «περὶ αἰγιαλοῦ καὶ παραλίας» ὡς αὗται συνεπληρώθησαν καὶ ἐτροποποιήθησαν μεταγενεστέρως, ἀποφασίζει:

Καθορίζει ἐπὶ τοῦ ὡς ἄνω β' τοπογραφικοῦ διαγράμματος.

1. Διὰ συνεχοῦς ἐρυθρᾶς γραμμῆς τὸ ὅριον τοῦ αἰγιαλοῦ.

2. Διὰ συνεχοῦς κιτρίνης γραμμῆς τὸ ὅριον τῆς παραλίας.

Ἀναλυτικῶς.

Ι. Ὡς οριογραμμὴ αἰγιαλοῦ ορίζεται ἡ ἑνοῦσα τὰς κορυφὰς 1 καὶ 2.

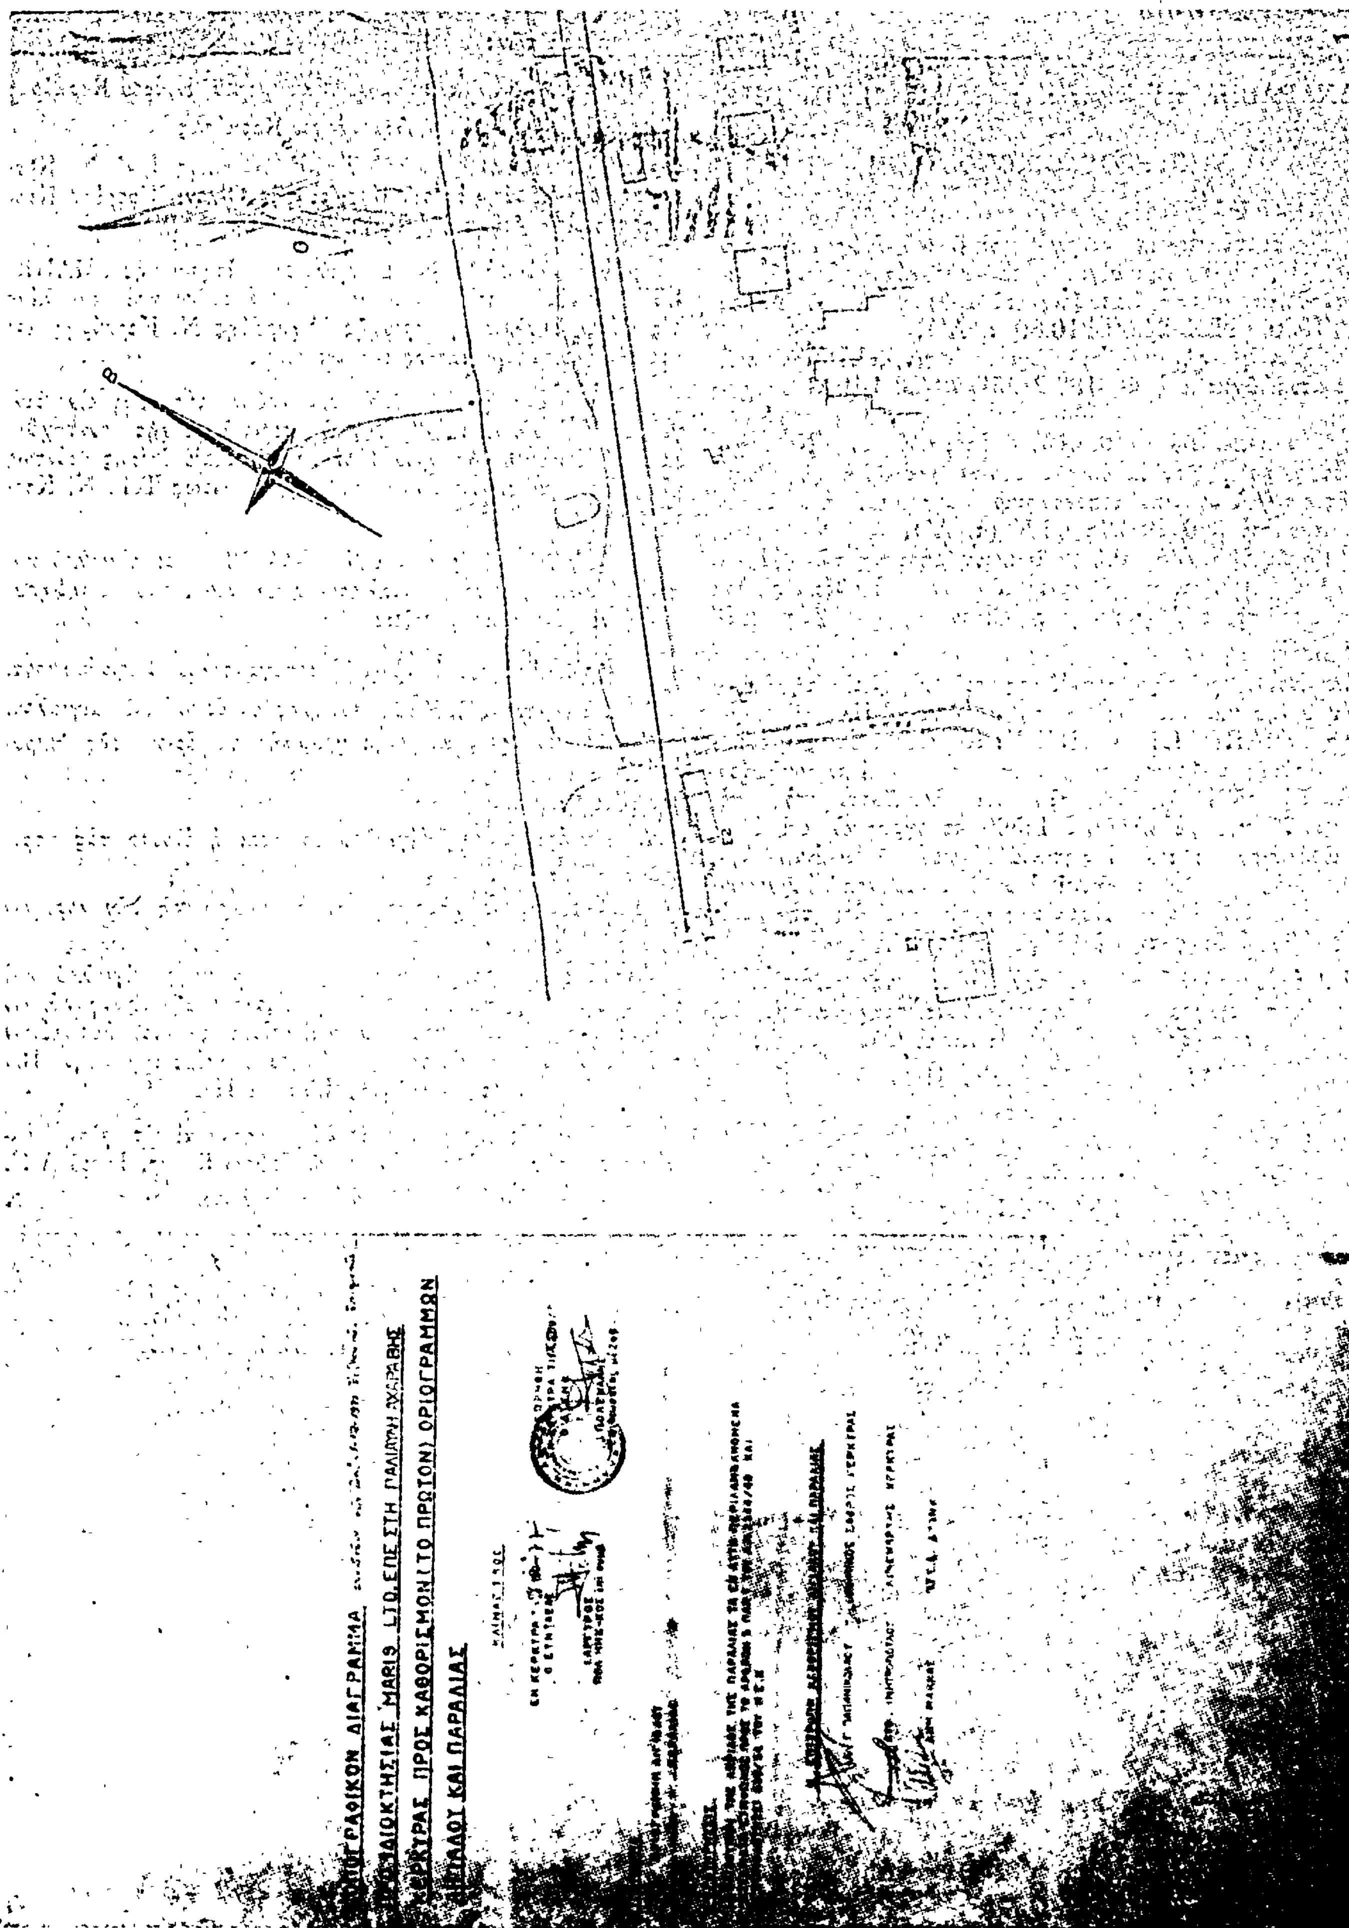
ΙΙ. Ὡς οριογραμμὴ παραλίας ἡ πολυγωνικὴ τῶν κορυφῶν 1'—2'—2.

Ἅπασαι αἱ κορυφαὶ καὶ τῆς οριογραμμῆς αἰγιαλοῦ καὶ τῆς οριογραμμῆς παραλίας ἐξασφαλίζονται ἐξ ἐξασφαλίσεων ἐπὶ παρακειμένων οἰκοδομῶν καὶ εἰδικῶς τοποθετημένων πασσάλων πλὴν τῆς κορυφῆς 2' ποὺ συμπίπτει μὲ τὴν ΒΑ γωνίαν οἰκοδομῆς τῆς «MARIS LTD» ΕΠΕ.

Τῆς λωρίδος τῆς παραλίας ἐξῃρέθησαν αἱ εἰς αὐτὴν ἐμπίπτουσαι οἰκοδομαὶ συμφώνως τῷ ἄρθρῳ 5 παρ. 1 τοῦ Α.Ν. 2344/40 καὶ τὴν 630/64 γνωμοδότηση τοῦ ΝΣΚ.

Η Ἐπιτροπὴ

1. Γ. Παπανικολάου Οἰκον. Ἔφορος
2. Εὐθυμ. Μητρόπουλος Λιμεν. Κερκύρας.
3. Δημ. Μάκκας Π.Τ.Ε.Ε. ΔΤΥΝΚ.


ΠΡΟΣ ΚΑΘΟΡΙΣΜΟΝ (ΤΟ ΠΡΩΤΟΝ) ΟΡΙΟΓΡΑΜΜΩΝ
ΚΑΙ ΠΑΡΑΛΙΑΣ

Ἀριθ. 14489 (3)

Περὶ διαπιστώσεως τῆς ἀκυρότητας τῆς ἀποφάσεώς μας ἀριθ. 22091/14.10.1970, ποὺ ἐκδόθηκε γιὰ τὴν ἐπικύρωση ἐκθέσεως καὶ διαγράμματος Ἐπιτροπῆς καθορισμοῦ ὁρίων αἰγιαλοῦ καὶ παραλίας στὴν περιοχὴ «ΠΛΕΠΙ» Ἑρμιονίδας καὶ ἀνακαθορισμοῦ ὁρίων αἰγιαλοῦ καὶ παραλίας στὴν ἴδια θέση στὸ Ν. Ἀργολίδας.

Ο ΝΟΜΑΡΧΗΣ ΑΡΓΟΛΙΔΑΣ

Ἔχοντας ὑπόψη:

1. Τὶς διατάξεις τοῦ Ν. 3200/1955 «περὶ διοικητικῆς ἀποκεντρώσεως», τοῦ Ν.Δ. 532/1970 «περὶ συμπληρώσεως τῶν διατάξεων περὶ διοικητικῆς ἀποκεντρώσεως» καὶ τῶν σὲ ἐκτέλεση τούτου ἐκδοθέντων Ν.Δ. ἀριθ. 704/1970 καὶ 194/1972 «περὶ μεταβιβάσεως εἰς τοὺς Νομάρχας ἁρμοδιοτήτων κλπ.».

2. Τὶς διατάξεις τῶν ἄρθρων 1, 2 καὶ 3 τοῦ Α.Ν. 2344/40 «περὶ αἰγιαλοῦ καὶ παραλίας».

3. Τὶς διατάξεις τοῦ ἀπὸ 11/12.11.1929 Δ/τος, «περὶ διοικήσεως τῶν δημοσίων κτημάτων».

4. Τὶς διατάξεις τοῦ Α.Ν. 1540/1930 «περὶ τροποποιήσεως καὶ συμπληρώσεως τῆς περὶ διοικήσεως τῶν δημοσίων κτημάτων νομοθεσίας».

5. Τὶς διατάξεις τοῦ Α.Ν. 263/1968 «περὶ τροποποιήσεως καὶ συμπληρώσεως τῶν διατάξεων, περὶ διοικήσεως δημοσίων κτημάτων», καὶ Ν. 719/1977 «περὶ ἀντικαταστάσεως, τροποποιήσεως καὶ συμπληρώσεως διατάξεών τινων, τῆς περὶ δημοσίων κτημάτων νομοθεσίας καὶ ἄλλων τινῶν διατάξεων».

6. Τὶς γνωμοδοτήσεις τοῦ Νομικοῦ Συμβουλίου τοῦ Κράτους ἀριθ. 82/1970 καὶ 386/1970, σύμφωνα μὲ τὶς ὁποῖες δὲν δύναται νὰ ἐνεργηθεῖ Νομαρχιακὴ ἐπικύρωση ἐκθέσεως καὶ διαγράμματος Ἐπιτροπῆς καθορισμοῦ ὁρίων αἰγιαλοῦ καὶ παραλίας χωρὶς τὴν σύμφωνη γνωμοδότηση τοῦ Γενικοῦ Ἐπιτελείου Ναυτικοῦ (Γ.Ε.Ν.), ποὺ εἶναι ὑποχρεωτικὴ κατὰ τὸ Νόμο. (Ἄρθρο 3 παρ. 1 τοῦ Α.Ν. 2344/1940).

7. Τὴν ἀπόφασή μας ἀριθ. 22091/14.10.1970, μὲ τὴν ὁποία ἐπικυρώθηκε ἡ ἔκθεση καὶ τὸ διάγραμμα τῆς Ἐπιτροπῆς καθορισμοῦ ὁρίων αἰγιαλοῦ καὶ παραλίας στὴν περιοχὴ «ΠΛΕΠΙ» Ἑρμιονίδας, μπροστὰ στὴν ἰδιοκτησία τῆς Α.Ε. Μεσογειακαὶ Τουριστικαὶ καὶ Ξενοδοχειακαὶ Ἐπιχειρήσεις, ὕστερα ἀπὸ τὴν σύμφωνη γνωμοδότηση τοῦ Γ.Ε.Ν. ἀριθ. 4064/Φ.10031/226/70/14.9.1970. (Δημοσίευση στὸ ΦΕΚ ἀριθ. 258/Δ/2.11.1970).

8. Τὸ ἔγγραφο τοῦ Γ.Ε.Ν. ἀριθ. Φ.187.2/180/80/13.3.1980, ἀπὸ τὸ ὁποῖο προκύπτει ὅτι ἡ σύμφωνη γνωμοδότησή του Φ.10031/226/70/14.9.1970 γιὰ τὸν ἀνωτέρω καθορισμὸ ὁρίων αἰγιαλοῦ καὶ παραλίας τοῦ ἔτους 1970 ἐκφράστηκε βάσει στοιχείων ἄλλης παραπλήσιας περιοχῆς, γιὰ τὴν ὁποία δὲν συνέτρεχε θέμα καθορισμοῦ ὁρίων παλαιοῦ αἰγιαλοῦ καὶ ὄχι βάσει στοιχείων τῆς πραγματικῆς περιοχῆς, ποὺ ἀποδείκνυαν τὴν ὕπαρξή του καὶ ὅτι ἀπαιτεῖται, ἔτσι, νὰ ἀκυρωθεῖ ἡ ἐπικυρωτικὴ ἀπόφαση Νομάρχη Ἀργολίδας ἀριθ. 22091/14.10.1970.

9. Τὸ ἔγγραφο τοῦ Γ.Ε.Ν. ἀριθ. Φ. 188/187/80/13.5.1980 πρὸς τὸ Ὑπουργεῖο Δημοσίων Ἔργων, μὲ τὸ ὁποῖο κάνει γνωστὸ ὅτι δὲν ἰσχύουν τὰ ὅρια αἰγιαλοῦ καὶ παραλίας στὴν θέση (ΠΛΕΠΙ», ποὺ καθορίστηκαν κατὰ τὰ παραπάνω.

10. Τὰ ἔγγραφα τοῦ Γ.Ε.Ν. Φ. 187.2/630/80/30.9.1980, μὲ τὸ ὁποῖο κάνει γνωστὸ ὅτι πραγματικὰ ἡ γνωμοδότησή του τοῦ ἔτους 1970 ἀπὸ λάθος ἀφοροῦσε ἄλλη θέση καὶ ὄχι τὴν πραγματικὴ καὶ Φ.188/327/80/15.10.80, ποὺ ἀναγράφει σχετικὸ τὸ ἔγγραφό του Φ.188/187/80/13.5.1980, μὲ τὸ ὁποῖο γνωρίζει, μεταξὺ τῶν ἄλλων, ὅτι στὴν περιοχὴ ἐνδιαφέροντος τῆς Α.Ε. Ἀκτὴ «ΠΛΕΠΙ» προκύπτει θέμα παλαιοῦ αἰγιαλοῦ, γεγονὸς ποὺ θὰ δημιουργήσει ἀπαιτήσεις τοῦ Δημοσίου σὲ τμῆμα τῆς περιοχῆς ποὺ φέρεται σὰν ἰδιοκτησία τῆς Ἑταιρείας.

11. Τὸ πρακτικὸ τῆς Ἐπιτροπῆς Δημοσίων Κτημάτων Νομοῦ ἀριθ. 7/1980, μὲ τὸ ὁποῖο γνωμοδοτεῖ ὁμόφωνα ὅτι πρέπει νὰ ἀκυρωθεῖ ἡ παραπάνω ἐπικυρωτικὴ μας ἀπόφαση ἀριθ. 22091/14.10.1970, γιατὶ ἡ γνώμη τοῦ Γ.Ε.Ν. εἶναι οὐσιαστικὰ ἀνύπαρκτη, ἀφοῦ ἐκφράστηκε βάσει στοιχείων παραπλήσιας περιοχῆς.

12. Τὴ Δ/γὴ τοῦ Ὑπουργείου Οἰκονομικῶν ἀριθ. Ν. 7537/1320/30.9.1980, ἀποφασίζουμε:

1. Διαπιστώνουμε τὴν ἀκυρότητα τῆς ἀποφάσεώς μας ἀριθ. 22091/14.10.1970, μὲ τὴν ὁποία εἶχαν ἐπικυρωθεῖ ἡ ἔκθεση καὶ τὸ διάγραμμα τῆς Ἐπιτροπῆς καθορισμοῦ ὁρίων αἰγιαλοῦ καὶ παραλίας στὴν περιοχὴ «ΠΛΕΠΙ» Ἑρμιονίδας Νομοῦ Ἀργολίδας, μπροστὰ στὴν ἰδιοκτησία τῆς Α.Ε. Μεσογειακαὶ Τουριστικαὶ καὶ Ξενοδοχειακαὶ Ἐπιχειρήσεις καὶ θεωροῦμε τὸν καθορισμὸ αὐτὸ ἀνύπαρκτο, λόγω οὐσιαστικῆς ἀνυπαρξίας τῆς ἀπαραίτητης κατὰ τὸν Νόμο γνωμοδοτήσεως τοῦ Γ.Ε.Ν., ἀφοῦ ἡ γνωμοδότηση τοῦ Γ.Ε.Ν. Φ. 10031/226/70/14.9.1970 ἀφοροῦσε ἄλλη θέση καὶ ὄχι τὴν πραγματική, γιὰ τὴν ὁποία ὑφίσταται θέμα καθορισμοῦ ὁρίων παλαιοῦ αἰγιαλοῦ ποὺ δὲν καθορίσθηκε.

2. Διατάσσουμε τὸν ἀνακαθορισμὸ ὁρίων αἰγιαλοῦ καὶ παραλίας στὴν ἴδια ὡς ἄνω θέση.

Ἡ ἀπόφαση αὐτὴ νὰ δημοσιευθεῖ στὴν Ἐφημερίδα τῆς Κυβερνήσεως.

Ναύπλιο, 10 Δεκεμβρίου 1980

Ὁ Νομάρχης
ΘΑΝΟΣ ΧΑΜΠΙΠΗΣ

Ἀριθ. 14791 (4)

Περὶ ἀναγκαστικῆς ἀπαλλοτριώσεως ἀκινήτων στὴ θέση «Λάκκα» Δενδρῶν τῆς Κοινότητας Μάνεση Νομοῦ Ἀργολίδας, γιὰ ἀρχαιολογικοὺς σκοπούς.

Ο ΝΟΜΑΡΧΗΣ ΑΡΓΟΛΙΔΑΣ

Ἔχοντας ὑπόψη:

1) Τὶς διατάξεις τοῦ Ν.Δ. 797/71 «περὶ ἀναγκαστικῶν ἀπαλλοτριώσεων», σὲ συνδυασμὸ μὲ τὶς διατάξεις τοῦ Β.Δ. 139/1971 «περὶ ἁρμοδιότητος τῶν Νομαρχῶν πρὸς κήρυξιν ἀναγκαστικῶν τινων ἀπαλλοτριώσεων».

2) Τὶς διατάξεις τοῦ ἄρθρου 1 τοῦ Νόμου ΒΡΞΖ/1893 «περὶ ἀναγκαστικῶν ἀπαλλοτριώσεων ἀκινήτων, πρὸς συντήρησιν ἢ ἀνεύρεσιν ἀρχαιοτήτων».

3) Τὴ σχετικὴ διαταγὴ τοῦ Ὑπουργείου Πολιτισμοῦ καὶ Ἐπιστημῶν (Τμῆμα Ἀπαλλοτριώσεων) ἀριθ. Φ. 1372/41630/9.10.1979 καὶ τὴ συνημμένη σ' αὐτὴ ἀπόφαση τοῦ Ἀρχαιολογικοῦ Συμβουλίου, ποὺ λήφθηκε στὴ συνεδρίασή του ἀριθ. 2/1979.

4) Τὴν ἀναφορὰ τῆς Δ/νσεως Τεχνικῶν Ὑπηρεσιῶν Νομοῦ ἀριθ. Ο—1347/2.4.80, ἀπὸ τὴν ὁποία προκύπτει ὅτι ἡ
μοῦ ἀριθ. Ο—1347/2.4.80, ἀπὸ τὴν ὁποία προκύπτει ὅτι ἡ

5) Τὰ ἔγγραφα τῆς Οἰκονομικῆς Ἐφορίας Ναυπλίας, γιὰ τὴν ἀπ' εὐθείας ἐξαγορὰ ἀριθ. 13168, 13169, 13171—13177/1979, τὶς δηλώσεις ἄρθρου 1 Ν.Δ. 105/69 τῶν ἐνδιαφερομένων ἀρ. θ. πρωτ. 13793/69 καὶ 281 καὶ 1390/1980 καὶ τὴν ἀπὸ 28.11.80 ἔκθεση τῆς Ἐπιτροπῆς τοῦ ἄρθρου 1 τοῦ Ν.Δ. 797/71, ἀποφασίζουμε:

1. Κηρύσσουμε τὴν ἀναγκαστικὴ ἀπαλλοτρίωση, γιὰ δημόσια ὠφέλεια καὶ εἰδικότερα γιὰ τὴν ὁλοκλήρωση τῶν ἀνασκαφῶν καὶ τὴν πλήρη ἀποκάλυψη τῆς Μυκηναϊκῆς νεκροπόλεως, ἀκινήτων ἐκτάσεως 2763,20 μ², ποὺ βρίσκονται στὴ θέση «Λάκκα» Δενδρῶν τῆς Κοινότητας Μάνεση τοῦ Νομοῦ Ἀργολίδας καὶ φαίνονται μὲ τὰ στοιχεῖα Α/Α 1, 2, 3, 4, 5, 6, 7, 8 καὶ 9 στὸ κτηματολογικὸ διάγραμμα καὶ τὸν ἐπ' αὐτοῦ κτηματολογικὸ πίνακα τοῦ ἐμπειροτέχνη τοπογράφου Μιχ. Ξεκαλάκη, ποὺ εἶναι θεωρημένο τὴν 3.7.79 ἀπὸ τὸ Διευθυντὴ Ἀποτυπώσεων καὶ συντηρήσεως κτιρίων τοῦ Ταμείου Ἀρχαιολογικῶν Πόρων καὶ Ἀπαλλοτριώσεων.

Στὰ ἀκίνητα ποὺ ἀπαλλοτριώνονται προβάλλουν δικαιώ-

ματα κυριότητος οἱ Ἀθανάσιος Δήμας, Δημ. Ἰωαννίδης, Πέτρος Οὐλῆς, Γ. Δρούγκας κλπ.

2. Ἡ ἀπαλλοτρίωση κηρύσσεται ὑπὲρ τοῦ Ἑλληνικοῦ Δημοσίου καὶ μὲ δαπάνη τοῦ Ταμείου Ἀρχαιολογικῶν Πόρων καὶ Ἀπαλλοτριώσεων.

Ἡ ἀπόφαση αὐτὴ νὰ δημοσιευθεῖ στὴν Ἐφημερίδα τῆς Κυβερνήσεως.

Ναύπλιο, 18 Δεκεμβρίου 1980

Ὁ Νομάρχης
ΘΑΝΟΣ ΧΑΜΠΙΠΗΣ

Ἀριθ. 13754 (5)

Περὶ ἐπικυρώσεως ἐκθέσεως καὶ διαγράμματος καθορισμοῦ ὁρίων αἰγιαλοῦ καὶ παραλίας στὴ θέση «ΚΑΒΟΣ ΤΡΑΤΑΣ» χερσονήσου Βερβερόντας Ἑρμιονίδας, μπροστὰ στὴν ἰδιοκτησίας Κων/νου Δ. Βλαχογιάννη.

Ο ΝΟΜΑΡΧΗΣ ΑΡΓΟΛΙΔΑΣ

Ἔχοντας ὑπόψη:

1. Τὶς διατάξεις τοῦ Ν. 3200/1955 «περὶ διοικητικῆς ἀποκεντρώσεως», τοῦ Ν.Δ. 532/1970 «περὶ συμπληρώσεως τῶν διατάξεων περὶ διοικητικῆς ἀποκεντρώσεως» καὶ τῶν σὲ ἐκτέλεση τούτου ἐκδοθέντων ἀριθ. 704/1970 καὶ 194/1972 Β.Δ. «περὶ μεταβιβάσεως εἰς τοὺς Νομάρχας ἁρμοδιοτήτων κλπ.».

2. Τὶς διατάξεις τῶν ἄρθρων 1, 2 καὶ 3 τοῦ Α.Ν. 2344/1940 «περὶ αἰγιαλοῦ καὶ παραλίας».

3. Τὶς διατάξεις τοῦ ἀπὸ 11/12.11.1929 Δ/τος «περὶ διοικήσεως τῶν δημοσίων κτημάτων».

4. Τὶς διατάξεις τοῦ Α.Ν. 1540/1938 περὶ τροποποιήσεως καὶ συμπληρώσεως τῆς περὶ διοικήσεως τῶν δημοσίων κτημάτων νομοθεσίας».

5. Τὶς διατάξεις τοῦ Α.Ν. 263/1968 «περὶ τροποποιήσεως καὶ συμπληρώσεως τῶν διατάξεων, περὶ διοικήσεως δημοσίων κτημάτων» καὶ Ν. 719/1977 «περὶ ἀντικαταστάσεως, τροποποιήσεως καὶ συμπληρώσεως διατάξεών τινων, τῆς περὶ δημοσίων κτημάτων νομοθεσίας καὶ ἄλλων τινῶν διατάξεων».

6. Τὴν ἀπὸ 21.7.1980 ἔκθεση τῆς ἁρμόδιας Ἐπιτροπῆς περὶ τοῦ καθορισμοῦ τῶν ὁρίων αἰγιαλοῦ καὶ παραλίας στὴ θέση «ΚΑΒΟΣ ΤΡΑΤΑΣ» χερσονήσου Βερβερόντας Ἑρμιονίδας, μπροστὰ στὴν ἰδιοκτησία τοῦ Κων/νου Δ. Βλαχογιάννη καὶ τὸ ἀπὸ Ἰουλίου 1979 τοπογραφικὸ διάγραμμα τῆς περιοχῆς τοῦ Πολιτικοῦ Μηχανικοῦ Ἀλκιβιάδη Γιαννοπούλου, ποὺ συνοδεύει τὴν ἔκθεση αὐτή.

7. Τὴ σύμφωνη γνωμοδότηση τοῦ Γενικοῦ Ἐπιτελείου Ναυτικοῦ ἀριθ. Φ.187.2/683/80/22.10.1980, ἀποφασίζουμε:

Ἐπικυρώνουμε τὴν ἀπὸ 21.7.1980 ἔκθεση τῆς ἁρμόδιας Ἐπιτροπῆς καθορισμοῦ τῶν ὁρίων αἰγιαλοῦ καὶ παραλίας στὴ θέση «ΚΑΒΟΣ ΤΡΑΤΑΣ» χερσονήσου Βερβερόντας Ἑρμιονίδας Νομοῦ Ἀργολίδας, μπροστὰ στὴν ἰδιοκτησία τοῦ Κων/νου Δ. Βλαχογιάννη, καθὼς καὶ τὸ ἀπὸ Ἰουλίου 1979 σχετικὸ τοπογραφικὸ διάγραμμα τοῦ Πολ. Μηχανικοῦ Ἀλκιβιάδη Γιανναπούλου, ποὺ εἶναι νόμιμα θεωρημένο ἀπὸ τὴ Διεύθυνση Τεχνικῶν Ὑπηρεσιῶν Νομοῦ Ἀργολίδας τὴν 30.8.79.

Ἡ ἀπόφαση αὐτή, μαζὶ μὲ τὴν ἀπὸ 21.7.1980 ἔκθεση τῆς ἁρμόδιας Ἐπιτροπῆς καὶ τὸ σχετικὸ τοπογραφικὸ καὶ ὑψομετρικὸ διάγραμμα ποὺ τὴν συνοδεύει, νὰ δημοσιευθεῖ στὴν Ἐφημερίδα τῆς Κυβερνήσεως.

Ναύπλιο, 21 Νοεμβρίου 1980

Ὁ Νομάρχης καὶ α.α.
Ὁ Σύμβουλος
ΓΕΩΡΓΙΟΣ Μ. ΖΩΓΡΑΦΟΣ

ΕΚΘΕΣΙΣ

Τῆς κατὰ τὸ ἄρθρο 10 τοῦ Α.Ν. 1540/38 ἐπιτροπῆς καθορισμοῦ ὁρίων αἰγιαλοῦ καὶ παραλίας (ἄρθρο 74 Π.Δ. 636/77).

Ἐν Κρανιδίῳ σήμερον τὴν 21.7.1980 ἡ ὡς ἄνω ἐπιτροπὴ ἀποτελουμένη ἀπὸ τούς:

1. Παν/τη Γιαννόπουλο, Οἰκ. Ἔφορο Κρανιδίου.
2. Κων/νου Γαρτζούκη, Δ/ντὴ Τεχν. Ὑπηρεσιῶν Νομαρχίας Ἀργολίδος.
3. Βασιλείου Παπαϊωάννου, Λιμενάρχη Πορτοχελίου, ἐνεργήσασα ἐπιτόπιον αὐτοψίαν διὰ τὸν καθορισμὸν τῶν ὁρίων τοῦ αἰγιαλοῦ καὶ παραλίας εἰς τὴν θέσιν «ΚΑΒΟΣ ΤΡΑΤΑΣ» χερσοννήσου Βερβερόντας Ἑρμιονίδος καὶ ἔμπροσθεν τῆς ἰδιοκτησίας Κων/νου Δ. Βλαχογιάννη.

Λαβοῦσα ὑπ' ὄψιν:

α) Τὸ ἀπὸ Ἰουλίου 1979 τοπογραφικὸν διάγραμμα τοῦ Πολιτικοῦ Μηχανικοῦ Ἀλκιβιάδη Γιαννοπούλου ἐπὶ τοῦ ὁποίου αἱ ἐξαρτήσεις τῶν κορυφῶν ἔγιναν ἀπὸ σταθερὰ σημεῖα τὰ ὁποῖα ἐπεσημάνθησαν ἐκ βάθρων μπετὸν ἐπὶ τοῦ ἐδάφους νομίμως θεωρημένον.

β) Τὸ γεγονὸς ὅτι ὁ καθορισμὸς τῆς ὁριογραμμῆς τοῦ αἰγιαλοῦ καὶ τῆς παραλίας ἐνεργεῖται διὰ πρώτην φοράν.

γ) Τὰς διατάξεις τοῦ Α.Ν. 1530/38 ὡς οὗτος ἰσχύει τροποποιηθεὶς διὰ τοῦ Α.Ν. 2344/40 καὶ τοῦ Π.Δ. 646/77 ὡς καὶ τὰ ἐκ τῆς διενεργηθείσης αὐτοψίας προκύψαντα στοιχεῖα, ἀποφασίζει:

Καθορίζει ἐπὶ τοῦ ὡς ἄνω διαγράμματος.

1. Δι' ἐρυθρᾶς συνεχοῦς γραμμῆς τὴν ὁριογραμμὴ τοῦ αἰγιαλοῦ ποὺ ὁρίζεται ἀπὸ τὶς κορυφὲς 1 ἕως 20.

2. Διὰ κιτρίνης συνεχοῦς γραμμῆς τὴν ὁριογραμμὴ τῆς παραλίας ποὺ ὁρίζεται ἀπὸ τὰ σημεῖα 1′ ἕως 20′.

Ἡ Ἐπιτροπὴ
(ὑπογραφαί)

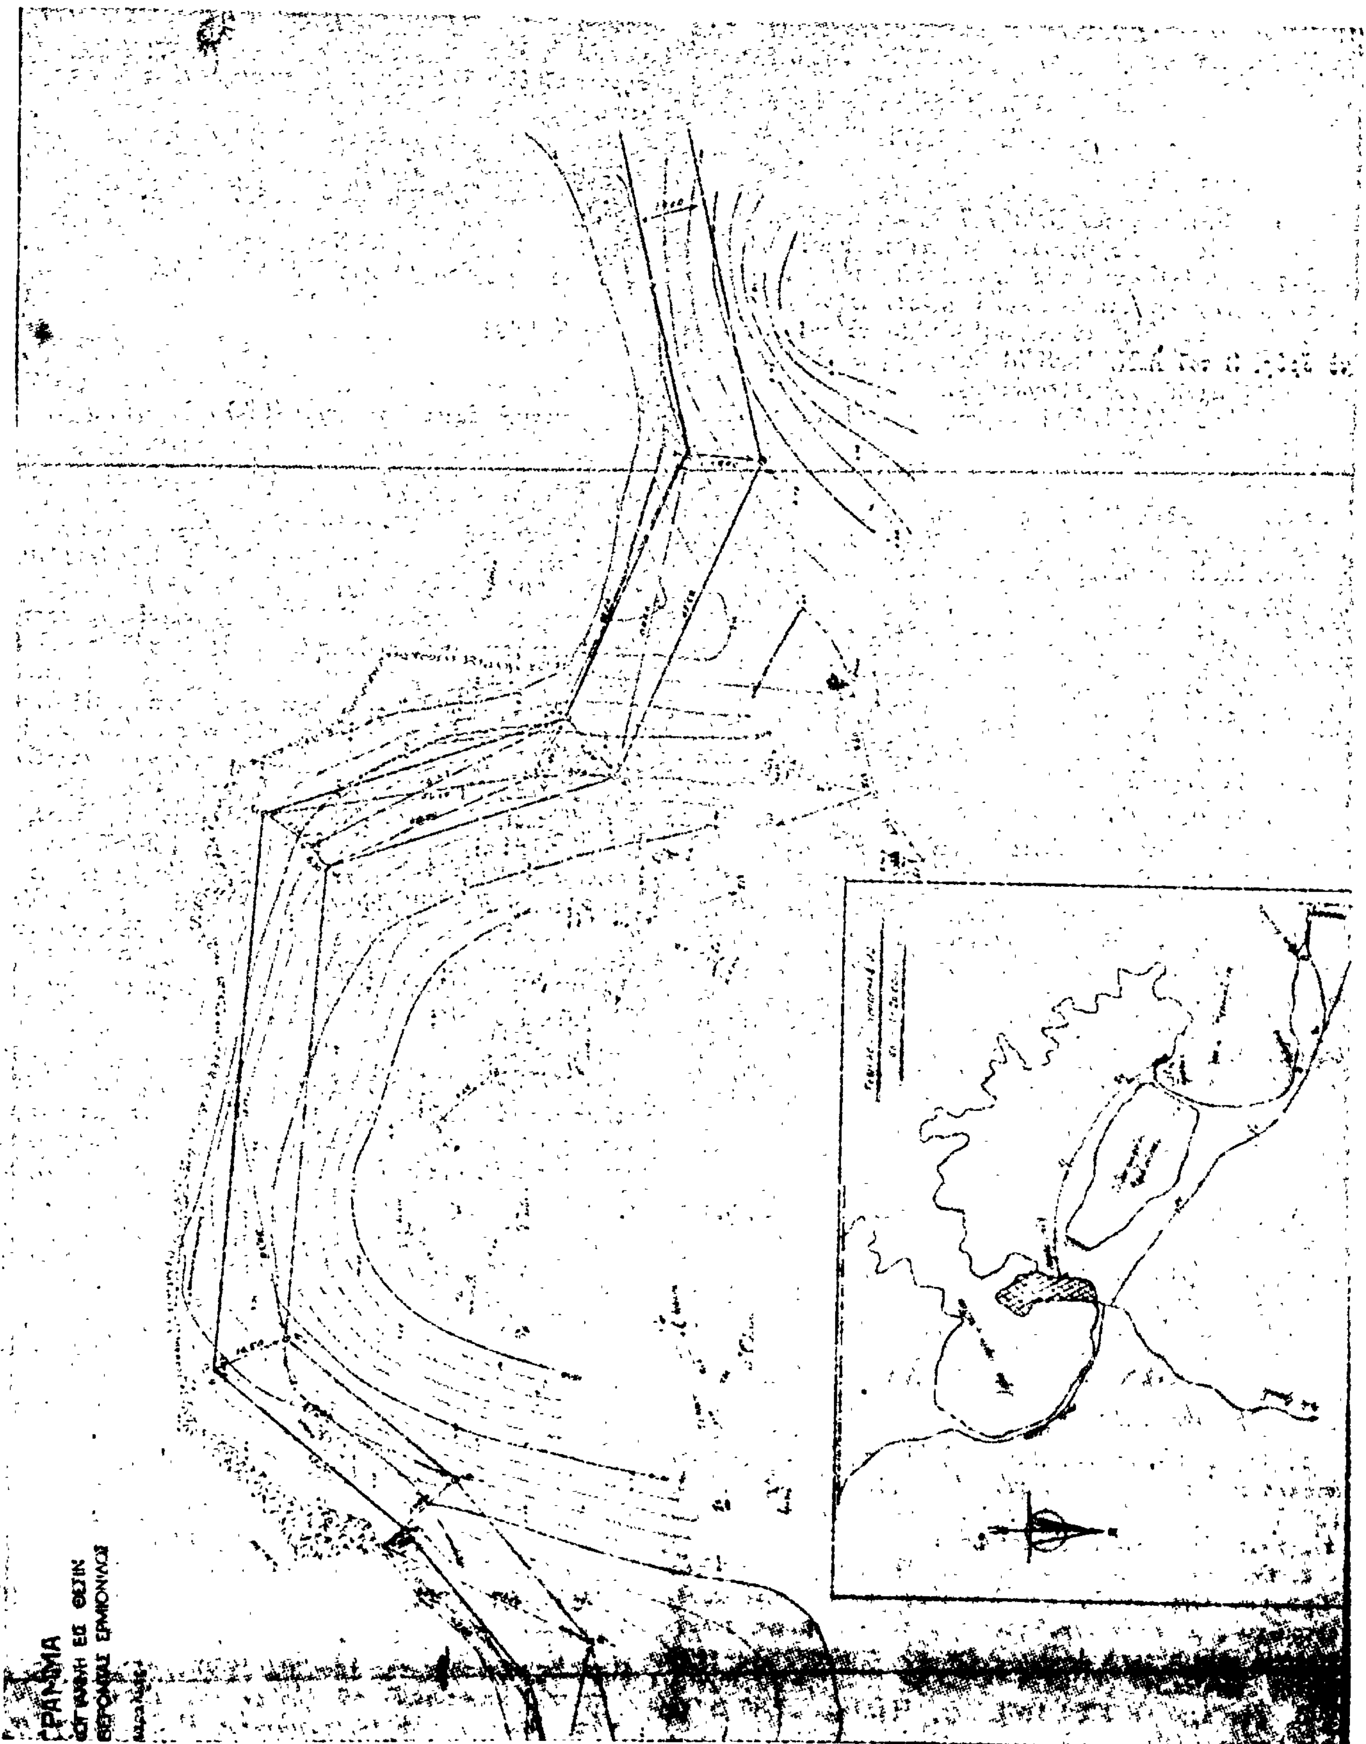
ΤΟΠΟΓΡΑΦΙΚΟΝ ΔΙΑΓ

ΙΔΙΟΚΤΗΣΙΑΣ ΚΩΝ/ΝΤΙΝΟΥ Δ. ΒΛΑΧΟ

ΚΑΒΟ ΤΡΑΤΑΣ ΧΕΡΣΟΝΗΣΟΥ ΒΕΡΒΕ

Κλ. 1:500

(ισοδιαστ. 1,00 μ.)


ΕΙΣ ΘΕΣΙΝ
ΕΡΜΙΟΝΙΔΟΣ

Ἀριθ. 11066 (6)

Περὶ ἀναγκαστικῆς ἀπαλλοτριώσεως ἐκτάσεως 5.321 τ. μ. γιὰ τὴν κατασκευὴ τάφρου στὴ χ.θ. 111 σὺν 500 τῆς διώρυγας Θηβῶν τοῦ 2ου τμήματος ἀγωγοῦ Μόρνου.

Ο ΝΟΜΑΡΧΗΣ ΒΟΙΩΤΙΑΣ

Ἔχοντας ὑπόψη:

1) Τὶς διατάξεις τοῦ Ν.Δ. 797/71 «περὶ ἀναγκαστικῶν ἀπαλλοτριώσεων» σὲ συνδυασμὸ μὲ τὶς διατάξεις τοῦ Β. Διατάγματος 139/71 «περὶ τῆς ἁρμοδιότητος τῶν Νομαρχῶν πρὸς κήρυξιν ἀναγκαστικῶν τινων ἀπαλλοτριώσεων».

2. Τὶς διατάξεις τοῦ Ν. 3316/1925 σὲ συσχετισμὸ μὲ τὸ ἄρθρ. 3 τοῦ Α.Ν. 1838/51 «περὶ ἔργων ὑδρεύσεως Ἀθηνῶν—Πειραιῶς καὶ Περιχώρων».

3) Τὸ ἀριθ. 44441/4.11.80 ἔγγραφο ΥΠ.Δ.Ε./Διεύθυνσις Β/4, ἀποφασίζουμε:

Κηρύσσουμε τὴν ἀναγκαστικὴ ἀπαλλοτρίωση λόγω δημόσιας ὠφέλειας, δηλαδὴ γιὰ τὴν κατασκευὴ τάφρου τῆς διώρυγας Θηβῶν τοῦ 2ου τμήματος ἀγωγοῦ Μόρνου στὴ χ.θ. 111 σὺν 500, ἐκτάσεως 5.321 τ.μ., ὅπως αὐτὴ εἰκονίζεται μὲ κόκκινο χρῶμα στὸ κτηματολογικὸ διάγραμμα καὶ πίνακα ποὺ ἔχει συνταχθεῖ ἀπὸ τὴν Ἀνάδοχο τοῦ ἔργου Κοινοπραξία κατασκευῆς φράγματος Μόρνου καὶ ἔχει θεωρηθεῖ ἁρμόδια ἀπὸ τὸν Διευθυντὴ Παναγόπουλον τῆς Β/4 Διευθύνσεως τοῦ ΥΠ.Δ.Ε. τὴν 4.11.80.

Ἡ ἀπαλλοτρίωση κηρύσσεται ὑπὲρ τοῦ Δημοσίου καὶ ἡ σχετικὴ δαπάνη θὰ ἀντιμετωπισθεῖ ἀπὸ τῆς πιστώσεις τοῦ Ὑπουργείου Δημ. Ἔργων.

Στὴν ἔκταση ποὺ ἀπαλλοτριώνεται προβάλλουν δικαιώματα κυριότητας οἱ: 1) Κουτσούρης Ἀναστάσιος τοῦ Ἀνδρέα κλπ.

Ἡ περιοχὴ στὴν ὁποία βρίσκεται ἡ ὑπόψη ἔκταση εἶναι στὴν ἁρμοδιότητα τοῦ Πρωτοδικείου καὶ Οἰκονομ. Ἐφορίας Θηβῶν.

Ἡ ἀπόφαση αὐτὴ νὰ δημοσιευθεῖ στὴν Ἐφημερίδα τῆς Κυβερνήσεως.

Λεβάδεια, 9 Δεκεμβρίου 1980

Ὁ Νομάρχης
Α. ΚΑΖΟΓΛΗΣ

Ἀριθ. 9695 (7)

Περὶ ἀνακλήσεως ἀναγκαστικῆς ἀπαλλοτριώσεως ἀκινήτου (καπναποθήκης) ἐπικειμένου τοῦ κληρ. 120 ΣΑΑΚ ΑΣΠΡΟΣ Περιοχὴ Κρύα Βρύση στὸ Ν. Πέλλης.

Ο ΝΟΜΑΡΧΗΣ ΠΕΛΛΗΣ

Ἔχοντας ὑπόψη:

1. Τὶς διατάξεις τοῦ Ν.Δ. 797/71 «περὶ ἀναγκαστικῶν ἀπαλλοτριώσεων» σὲ συνδυασμὸ μὲ τὶς διατάξεις τοῦ Β.Δ. 139/71 «περὶ τῆς ἁρμοδιότητος τῶν Νομαρχῶν πρὸς κήρυξιν ἀναγκαστικῶν τινων ἀπαλλοτριώσεων».

2. Τὴν ἀριθ. Δ. 2970/3067/29.6.1977 κοινὴ ἀπόφαση τῶν Ὑπουργῶν Οἰκονομικῶν καὶ Δημοσίων Ἔργων περὶ ἀπαλλοτριώσεως μιᾶς καπναποθήκης γιὰ τὴν κατασκευὴ στραγγιστικοῦ καὶ ἀγροτικοῦ ὁδικοῦ δικτύου στὴν περιοχὴ τέως λίμνης Γιαννιτσῶν.

3. Τὴν ἀριθ. Ε.7722/1079/κηρ. Πέλλης/4.7.80 Δ/γὴ τοῦ Ὑπουργοῦ Οἰκονομικῶν.

4. Τὸ ἀριθ. 6167/14.8.80 ἔγγραφο τῆς Οἰκον. Ἐφορίας Γιαννιτσῶν «περὶ ἀνακλήσεως τῆς ἀριθ. 5455/20.6.80 ἀπαλλοτριωτικῆς ἀποφάσεώς μας, ἀποφασίζουμε:

Ἀνακαλοῦμε τὴν ἀριθ. 5455/20.6.80 ἀπόφασή μας «περὶ ἀναγκαστικῆς ἀπαλλοτριώσεως ἀκινήτου (καπναποθήκης) ἐπικειμένου τοῦ κληρ. 120 ΣΑΑΚ Ἄσπρος τὸ ὁποῖο βρίσκεται μέσα στὴ ζώνη ὅπου πρόκειται νὰ κατασκευασθοῦν τὰ ἔργα Τάφρος Τ 35, Δρόμος Τ 35 καὶ διώρυγα ΙΔΙ περιοχῆς Κρύας Βρύσης» ἐπειδὴ ἡ ἐν λόγω καπναποθήκη ἀπαλλοτριώθηκε μὲ τὴν ἀριθ. Δ. 2970/3067/29.6.77 κοινὴ ἀπόφαση τῶν Ὑπουργῶν Οἰκονομικῶν καὶ Δημοσίων Ἔργων (ἀπαλλοτρίωση γιὰ τὴν κατασκευὴ στραγγιστικοῦ καὶ ἀγροτικοῦ ὁδικοῦ δικτύου στὴν περιοχὴ τέως λίμνης Γιαννιτσῶν).

Ἡ ἀπόφαση αὐτὴ νὰ δημοσιευτεῖ στὴν Ἐφημερίδα τῆς Κυβερνήσεως.

Ἔδεσσα, 13 Δεκεμβρίου 1980

Ὁ Νομάρχης
ΝΙΚΟΛΑΟΣ ΜΠΑΛΚΙΖΑΣ

Ἀριθ. 9694 (8)

Περὶ ἀναγκαστικῆς ἀπαλλοτριώσεως ἐκτάσεων γιὰ Τουριστικὴ ἀξιοποίηση στὴν Πέλλα Ν. Πέλλης.

Ο ΝΟΜΑΡΧΗΣ ΠΕΛΛΗΣ

Ἔχοντας ὑπόψη:

1. Τὶς διατάξεις τοῦ Ν. 3200/55 «περὶ διοικητικῆς ἀποκεντρώσεως» ὅπως συμπληρώθηκε ἀπὸ τὸ Ν.Δ. 532/70 καὶ τὸ Β.Δ. 704/70 ποὺ ἐκδόθηκε γιὰ τὴν ἐκτέλεση αὐτοῦ.

2. Τὶς διατάξεις τοῦ Ν.Δ. 797/71 «περὶ ἀναγκαστικῶν ἀπαλλοτριώσεων» σὲ συνδυασμὸ μὲ τὶς διατάξεις τοῦ Β.Δ. 139/71 «περὶ τῆς ἁρμοδιότητος τῶν Νομαρχῶν πρὸς κήρυξη ἀναγκαστικῶν ἀπαλλοτριώσεών τινων» ὡς καὶ τοῦ Π.Δ. 929/1979 «περὶ ἐκτελέσεως τῶν διατάξεων τοῦ ἄρθρου 1 τοῦ Ν. 635/77 περὶ ὑποχρεώσεως τῶν παροδίων ἰδιοκτητῶν διὰ τὴν διάνοιξη τῶν ὁδῶν κλπ».

3. Τὶς διατάξεις τοῦ Ν. 1624/51 «περὶ κυρώσεως, τροποποιήσεως καὶ συμπληρώσεως τοῦ Α.Ν. 1565/50 «περὶ συστάσεως ΕΟΤ» ὅπως τροποποιήθηκε καὶ ἰσχύει σήμερα σύμφωνα μὲ τὴν ἀριθ. Τ. 1939/1251/20.8.79 Δ/γὴ τοῦ Ὑπουργείου Οἰκονομικῶν ΓΔΦ καὶ ΔΠ — Δ/νση ἀπαλλοτριώσεων — Τμ. Β' περὶ τῆς ἀνωτέρω ἀπαλλοτριώσεως.

4. Τὴν ἀριθ. Ε. 7205/1010/28.6.80 Δ/γὴ τοῦ Ὑπουργείου Οἰκ/κῶν, ἀποφασίζουμε:

Διορθώνουμε τὴν ἀριθ. 5196/12.6.80 ἀπόφασή μας ὡς ἑξῆς: Κηρύσσουμε λόγω δημόσιας ὠφέλειας καὶ εἰδικότερα γιὰ τουριστικὴ ἀξιοποίηση τὴν ἀναγκαστικὴ ἀπαλλοτρίωση ἐκτάσεως 6400 τ.μ. ὅπως φαίνεται στὸ κτηματολογικὸ διάγραμμα τοῦ Ρ. Μπάρου θεωρημένο ἀπὸ τὸν Δ/ντὴ τοῦ ΕΟΤ Σ. Ντεγιάννη καὶ τὸν κτηματολογικὸ Πίνακα.

Στὴν ἔκταση ποὺ ἀπαλλοτριώνεται προβάλλουν δικαιώματα κυριότητος οἱ: α) Παναγιωτέλης Νικόλαος καὶ β) Πολυχρονόπουλος Ἰωάννης.

Ἡ ἀπαλλοτρίωση κηρύσσεται ὑπὲρ καὶ μὲ δαπάνη τοῦ ΕΟΤ καὶ βαρύνει τὶς πιστώσεις ΣΑΕ 7911 ἔργο 7611005 ἀπόκτηση ἀκινήτων μὲ ΚΑ 9319.

Ἡ ἀπόφαση αὐτὴ νὰ δημοσιευθεῖ στὴν Ἐφημερίδα τῆς Κυβερνήσεως.

Ἔδεσσα, 13 Δεκεμβρίου 1980

Ὁ Νομάρχης
ΝΙΚΟΛΑΟΣ ΜΠΑΛΚΙΖΑΣ

Ἀριθ. ΕΦ. 5695 (9)

Περὶ ἐπικυρώσεως τῆς ἀπὸ 20.9.1980 ἐκθέσεως τῆς Ἐπιτροπῆς καθορισμοῦ τῶν ὁρίων τοῦ αἰγιαλοῦ καὶ τοῦ ἀπὸ Ἰουνίου 1980 διαγράμματος Η.Σ. Τσιμπίδη στὴ θέση Μουρτιὰ τῆς κτηματικῆς περιφέρειας τῆς Κοινότητος Βαθέος Σάμου, μπροστὰ ἀπὸ τὴν ἰδιοκτησία τοῦ Κρ. Βαρβούνη.

Ο ΝΟΜΑΡΧΗΣ ΣΑΜΟΥ

Ἔχοντας ὑπόψη:

1. Τὶς διατάξεις τοῦ Ν. 3200/1955 «περὶ Διοικητικῆς Ἀποκεντρώσεως», σὲ συνδυασμὸ μὲ τὸ Ν.Δ. 532/1970, τὸ Β.Δ. 712/1970 καὶ τὸ Ν.Δ. 950/71.

2. Τὶς διατάξεις τοῦ ἀπὸ 11/12.11.1929 Π.Δ. «περὶ διοικήσεως δημοσίων κτημάτων», ὅπως τροποποιήθηκε καὶ συμπληρώθηκε μεταγενέστερα μὲ τὸν Α.Ν. 1540/1938 καὶ τὸν Α.Ν. 1539/1938.

3. Τὶς διατάξεις τοῦ Α.Ν. 2344/1940 «περὶ αἰγιαλοῦ καὶ παραλίας», ὅπως τροποποιήθηκε καὶ συμπληρώθηκε μεταγενέστερα ἀπὸ τὸ ἄρθρο 5 τοῦ Α.Ν. 263/1968.

4. Τὴν ἀπὸ 20.9.1980 ἔκθεση τῆς 'Επιτροπῆς καθορισμοῦ τῶν ὁρίων τοῦ αἰγιαλοῦ τοῦ ἄρθρου 5 τοῦ Α.Ν. 263/1968 καὶ τὸ ἀπὸ 'Ιουνίου 1980 τοπογραφικὸ καὶ ὑψομετρικὸ διάγραμμα τοῦ ἀρχιτέκτονα - μηχανικοῦ Η.Σ. Τσιμπίδη, ποὺ θεωρήθηκε νόμιμα καὶ

5. Τὴ σύμφωνη γνώμη τοῦ Γ.Ε.Ν., ὅπως αὐτὴ διατυπώθηκε στὸ ἔγγραφο Φ. 187.2/710/80/Σχ. 2339/5.11.1980, ἀποφασίζουμε :

'Επικυρώνουμε τὴν ἀπὸ 20.9.1980 ἔκθεση τῆς 'Επιτροπῆς τῶν ὁρίων τοῦ αἰγιαλοῦ τοῦ ἄρθρου 5 τοῦ Α.Ν. 263/1968 καὶ τὸ ἀπὸ 'Ιουνίου 1980 τοπογραφικὸ καὶ ὑψομετρικὸ διάγραμμα τοῦ Η.Σ.Τσιμπίδη ποὺ ἀφοροῦν τὸν καθορισμὸ τῶν ὁρίων τοῦ αἰγιαλοῦ καὶ παραλίας στὴ θέση «ΜΟΥΡΤΙΑ» τῆς κτηματικῆς περιφέρειας τῆς Κοινότητος Βαθέος Σάμου, μπροστὰ ἀπὸ τὴν ἰδιοκτησία τοῦ Κρ. Βαρβούνη.

'Η ἀπόφαση αὐτὴ μὲ τὰ ἀνωτέρω ἔκθεση καὶ διάγραμμα νὰ δημοσιευθοῦν στὴν 'Εφημερίδα τῆς Κυβερνήσεως.

Σάμος, 1 Δεκεμβρίου 1980

'Ο Νομάρχης κ.ἄ.α.
Γ. ΜΑΖΩΝΑΚΗΣ

ΕΚΘΕΣΙΣ

'Επιτροπῆς καθορισμοῦ τῶν ὁρίων Αἰγιαλοῦ.
Ἄρθρ. 74 Π.Δ. 636/77.

Διὰ τὸ πρῶτον καθορισμὸ τῶν ὁρίων τοῦ αἰγιαλοῦ εἰς τὴν περιοχὴν «Μουρτιὰ» νήσου Σάμου πρὸ ἰδιοκτησίας Κρίτωνος Μεν. Βαρβούνη.

'Εν Σάμῳ τὴν 20.9.1980 οἱ ὑπογεγραμμένοι :

1. Θεόδωρος Κηρῦκος Οἰκον. Ἔφορος Σάμου ὡς Πρόεδρος.

2. 'Αριστομένης Σεχιώτης Δ/ντὴς Τεχν. 'Υπηρεσιῶν Σάμου ὡς μέλος.

3. Χρῆστος 'Αποστολάκης 'Υπολιμενάρχης Σάμου ὡς μέλος ἀποτελοῦντες τὴν ἐπιτροπὴ Καθορισμοῦ τῶν ὁρίων τοῦ αἰγιαλοῦ δυνάμει τοῦ ἄρθρου 74 τοῦ Π.Δ. 636/77 καὶ τῆς ὑπ' ἀριθ. 1232/15.2.80 ἀποφάσεως Νομάρχου Σάμου (παραγρ. 1 ἄρθρ. 63 τοῦ Π.Δ. 636/77) συγκληθεῖσα διὰ τῆς ἐντολῆς τοῦ Προέδρου αὐτῆς μετέβημεν ἐπὶ τόπου εἰς τὴν προαναφερομένην περιοχὴν τὴν 28.8.80,

Λαβόντες ὑπ' ὄψιν :

1. Τὴν ἀπὸ Τ.Υ. 2541/19.6.80 αἴτησιν τοῦ Κρίτωνα Μεν. Βαρβούνη διὰ τῆς ὁποίας ζητεῖται ὁ καθορισμὸς τῶν ὁρίων τοῦ αἰγιαλοῦ εἰς τὴν ἀνωτέρω περιοχήν.

2. Τὸ ὑπὸ τοῦ 'Ηλία Στ. Τσιμπίδη, 'Αρχιτέκτονα Μηχανικοῦ, συνταχθὲν τὸν 'Ιούνιο 1980 τοπογραφικὸν καὶ ὑψομετρικὸν διάγραμμα εἰς τέσσαρες (4) πινακίδας εἰς κλιμ. 1 : 500 ἠλεγμένον διὰ τὴν ἀκρίβειαν τῆς ἀποτυπώσεως ὑπὸ τῆς Δ/νσεως Τεχν. 'Υπηρεσιῶν καὶ θεωρηθὲν ὑπὸ τῆς Δ/νσεως Τεχνικῶν 'Υπηρεσιῶν τὴν 18.9.1980 ὡς τὸ ἄρθρ. 20 Ν. 719/77 ὁρίζει.

3. Τὰς διατάξεις τοῦ Α.Ν. 2344/40 ὡς οὗτος ἐτροποποιήθη ὡς καὶ τὴν πρὸς τοῦτο σχετικὴ Δικαστηριακὴν καὶ Διοικητικὴ Νομολογία.

4. Τὴν ἐκ τῆς ἐπιτοπίου μεταβάσεως σχηματισθεῖσαν ἀντίληψιν περὶ τοῦ πλάτους τῆς βρεχομένης ζώνης τῆς ξηρᾶς καὶ λοιπῶν συναφῶν στοιχείων ἤτοι :

α) Περιγραφὴ τῆς μορφολογίας τῆς περιοχῆς (βραχώδης, πεδινή, περίπου κλίσις ἐδάφους, καταπτώσεις, βλάστησις, προσχωσιγενὲς ἔδαφος, ἐνδείξεις μεταβολῆς τοῦ αἰγιαλοῦ κ.λπ.).

β) Κατάστασις τῆς ἀκτῆς (διαβρώσεις, προσχώσεις κλπ.).

γ) Κατάστασις θαλασσίου χώρου.

δ) Παλίρροιαι καὶ θαλάσσια ρεύματα.

ε) 'Επικρατοῦσαι καιρικαὶ συνθῆκαι.

5. Λοιπὰ στοιχεῖα τὰ ὁποῖα ἔλαβεν ὑπ' ὄψιν ἡ ἐπιτροπή, μαρτυρικαὶ καταθέσεις, τίτλος ἰδιοκτησίας κλπ. ὡς καὶ τὰ ἐξ αὐτῶν συμπεράσματα κατὰ τὴν κρίσιν τῆς ἐπιτροπῆς, ἀποφασίζει :

1. Καθορίζει ἐπὶ τοῦ ὡς ἄνω τοπογραφικοῦ διαγράμματος.

α) Τὴν ὁριογραμμὴν τοῦ αἰγιαλοῦ δι' ἐρυθρᾶς συνεχοῦς πολυγωνικῆς γραμμῆς τῆς ὁποίας αἱ κορυφαὶ 1 ἕως 22 ἐξασφαλίζονται δι' ἀποστάσεων ἀπὸ σταθερὰ σημεῖα.

β) Τὴν ὁριογραμμὴν τῆς παραλίας διὰ συνεχοῦς κιτρίνης πολυγωνικῆς γραμμῆς τῆς ὁποίας αἱ κορυφαὶ 1' ἕως 21' ἐξασφαλίζονται δι' ἀποστάσεων ἀπὸ σταθερὰ σημεῖα.

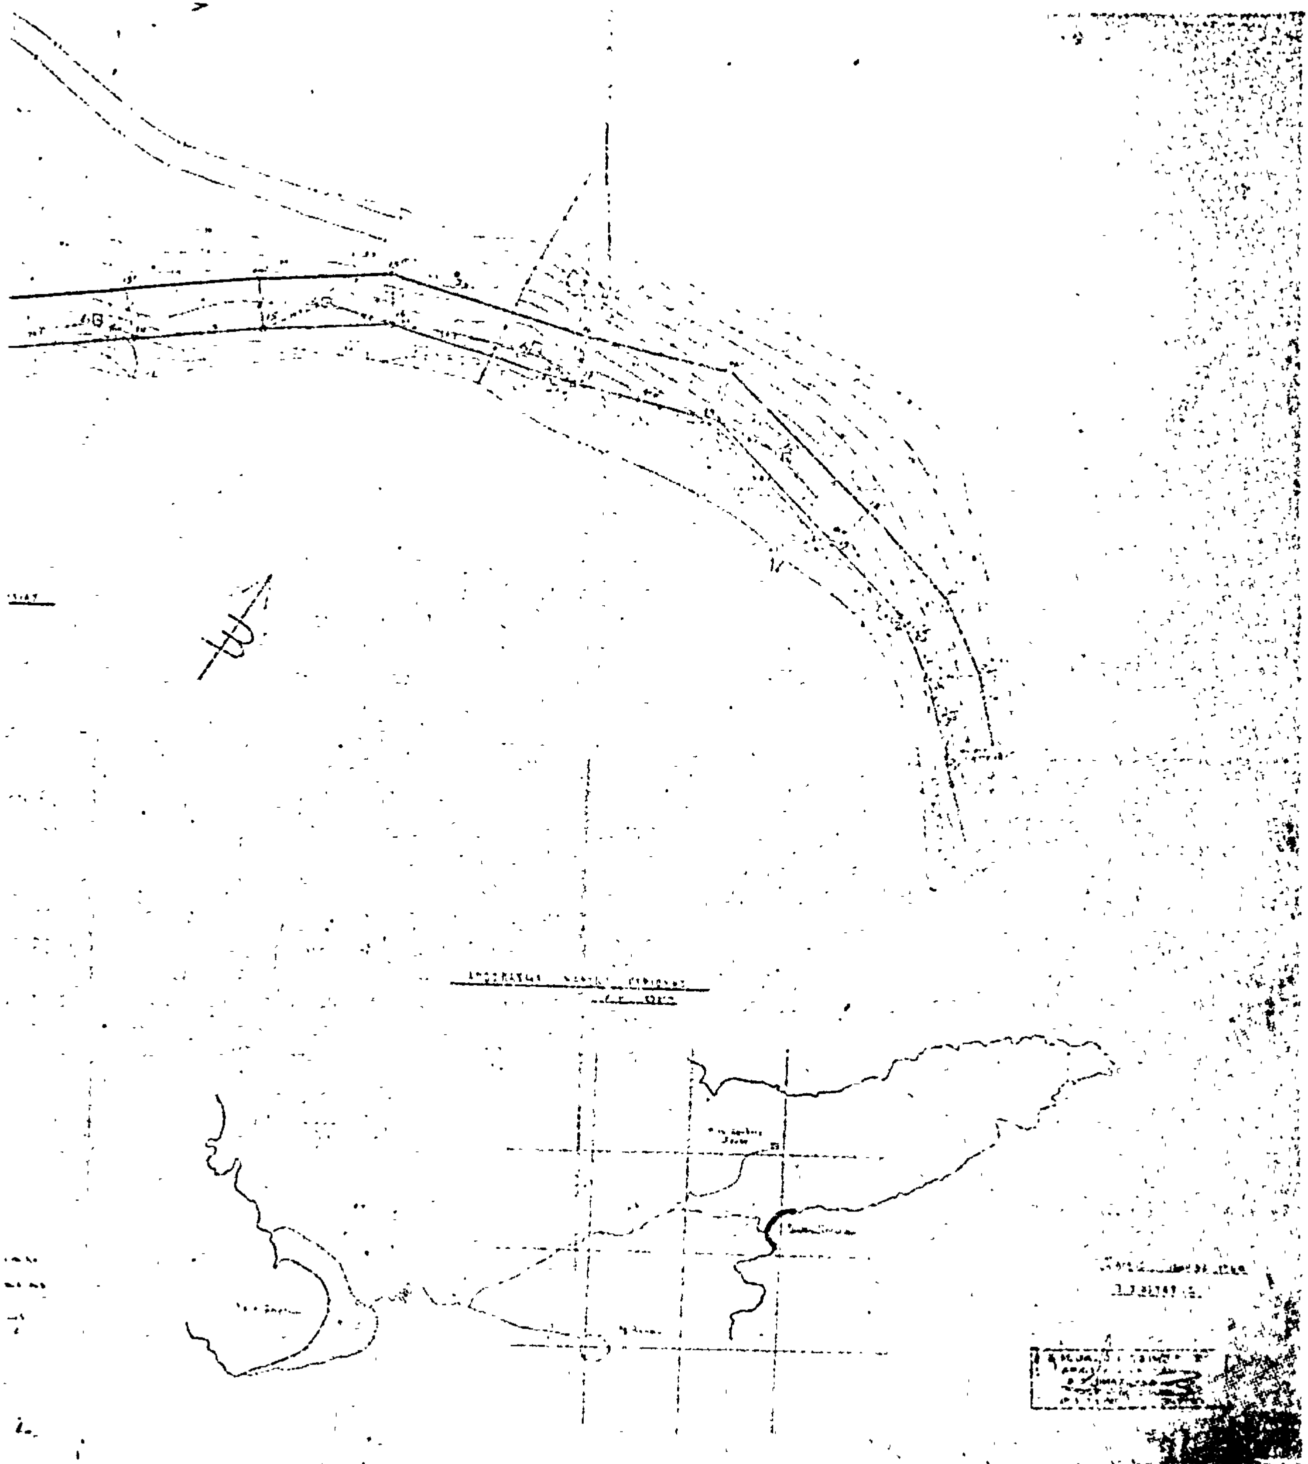
2. 'Αποφαίνεται ὅτι δὲν ὑφίσταται παλαιὸς αἰγιαλός.

3. 'Εξαιρεῖ ἐκ τῆς ζώνης τῆς παραλίας τὸ εἰς αὐτὴν ὑπάρχον κτίσμα, δι' ὃ καὶ περιγραφὴ τοῦτο εἰς τὸ διάγραμμα διὰ κιτρίνης γραμμῆς.

'Η 'Επιτροπὴ
(ὑπογραφαὶ)

Διορθώνεται στὴν παράγραφο 2 τῆς ἐκθέσεως αὐτῆς ἡ φράση «..... εἰς τέσσερες (4) πινακίδες ....» στὸ ὀρθρό. «.... σὲ μία (1) πινακίδα ....», σύμφωνα μὲ τὴ γνωμοδότηση Φ.187.2/710/80 Σχ. 2339/5.11.1980 τοῦ ΓΕΝ. Σάμος 29.11.1980.

'Η 'Επιτροπὴ
(ὑπογραφαὶ)



Ἀριθ. Εφ. 4198 (10)

Περὶ ἐπικυρώσεως τῆς ἀπὸ 27.6.1980 ἐκθέσεως τῆς Ἐπιτροπῆς καθορισμοῦ τῶν ὁρίων τοῦ αἰγιαλοῦ καὶ τοῦ ἀπὸ 28.2.1979 διαγράμματος Στ. Ροδίτη στὴν θέση «ΡΟΔΙΤΣΕΣ» τῆς κτηματικῆς περιφέρειας τοῦ Δήμου Σαμίων.

Ο ΝΟΜΑΡΧΗΣ ΣΑΜΟΥ

Ἔχοντας ὑπόψη :

1. Τὶς διατάξεις τοῦ Ν.3200/1955 «περὶ Διοικητικῆς Ἀποκεντρώσεως», σὲ συνδυασμὸ μὲ τὸ Ν.Δ.532/1970, τὸ Β.Δ.712/1970 καὶ τὸ Ν.Δ.950/71.

2. Τὶς διατάξεις τοῦ ἀπὸ 11/12.11.1929 Π.Δ. «περὶ Διοικήσεως Δημοσίων κτημάτων», ὅπως αὐτὸ τροποποιήθηκε καὶ συμπληρώθηκε μὲ τὸν Α.Ν.1539/1938 καὶ τὸν Α.Ν. 1540/1938.

3. Τὶς διατάξεις τοῦ Α.Ν.2344/1940 «περὶ αἰγιαλοῦ καὶ παραλίας», ὅπως αὐτὲς τροποποιήθηκαν καὶ συμπληρώθηκαν μὲ τὸ ἄρθρο 5 τοῦ Α.Ν.263/1968.

4. Τὴν ἀπὸ 27.6.1980 ἔκθεση τῆς Ἐπιτροπῆς καθορισμοῦ τῶν ὁρίων τοῦ αἰγιαλοῦ τοῦ ἄρθρου 5 τοῦ Α.Ν.263/1968 καὶ τὸ ἀπὸ 28.2.1979 τοπογραφικὸ καὶ ὑψομετρικὸ διάγραμμα τοῦ τοπογράφου - μηχανικοῦ Στ. Ροδίτη μὲ κλίμακα 1 : 500 ποὺ θεωρήθηκε νόμιμα καὶ

5. Τὴ σύμφωνη γνώμη τοῦ Γ.Ε.Ν., ὅπως αὐτὴ διατυπώθηκε στὸ ἔγγραφό του Φ.187.2/523/80/Σχ. 1820/26.8.1980, ἀποφασίζουμε :

Ἐπικυρώνουμε τὴν ἀπὸ 27.6.1980 ἔκθεση τῆς Ἐπιτροπῆς τῶν ὁρίων τοῦ αἰγιαλοῦ τοῦ ἄρθρου 5 τοῦ Α.Ν.263/1968 καὶ τὸ ἀπὸ 28.2.1979 τοπογραφικὸ καὶ ὑψομετρικὸ διάγραμμα τοῦ τοπογράφου - μηχανικοῦ Στ. Ροδίτη ποὺ θεωρήθηκε νόμιμα καὶ τὰ ὁποῖα ἀφοροῦν τὸν καθορισμὸ τῶν ὁρίων τοῦ αἰγιαλοῦ καὶ τῆς παραλίας στὴ θέση «ΡΟΔΙΤΣΕΣ» τῆς κτηματικῆς περιφερείας τοῦ Δήμου Σαμίων.

Ἡ ἀπόφαση αὐτὴ μὲ τὰ ἀνωτέρω ἔκθεση καὶ διάγραμμα νὰ δημοσιευθοῦν στὴν Ἐφημερίδα τῆς Κυβερνήσεως.

Σάμος, 1 Δεκεμβρίου 1980

Ὁ Νομάρχης Σάμου κ.ἀ.α.
Γ. ΜΑΖΩΝΑΚΗΣ

ΕΚΘΕΣΗ

Ἐπιτροπῆς καθορισμοῦ ὁριογραμμῆς αἰγιαλοῦ καὶ παραλίας στὴ θέση «Ροδίτσες» περιοχῆς Πόλεως Σάμου.

Ἡ Ἐπιτροπή, σύμφωνα μὲ τὸ ἄρθρο 10 τοῦ Α.Ν.1540/1938 ὅπως τροποποιήθηκε ἀπὸ τὸ ἄρθρο 5 παρ. 2 τοῦ Α.Ν. 263/22.1.1968 «γιὰ τὸν καθορισμὸ αἰγιαλοῦ καὶ παραλίας» ποὺ ἀποτελεῖται ἀπὸ τούς :

1. Θεόδωρο Κηρύκο, Οἰκονομικὸ Ἔφορο Σάμου.
2. Χρῆστο Ἀποστολάκη, Ὑπολιμενάρχη Σάμου.
3. Ἀριστομένη Σεχιώτη, Διευθυντὴ Τεχνικῶν Ὑπηρεσιῶν συγκεντρώθηκε στὰ γραφεῖα τῆς Οἰκονομικῆς Ἐφορίας Σάμου τὴν 27.6.1980 καὶ χάραξε, πάνω στὸ Τοπογραφικὸ διάγραμμα, ποὺ συντάχθηκε ἀπὸ τὸ Στυλιανὸ Ροδίτη Τοπογράφο μηχανικό, τὴν 28.2.1979, τὶς ὁριογραμμὲς αἰγιαλοῦ καὶ παραλίας περιοχῆς «Ροδίτσες» Σάμου. Προηγουμένως ἡ ἐπιτροπὴ πῆγε ἐπὶ τόπου καὶ καθόρισε τὰ ὅρια τῶν ὁριογραμμῶν αἰγιαλοῦ καὶ παραλίας στὸ ἔδαφος.

Τὸ τοπογραφικὸ διάγραμμα τῆς περιοχῆς ἐλέχθηκε στὸ ὕπαιθρο γιὰ τὴν ἀκρίβεια τῆς ἀποτυπώσεως καὶ θεωρήθηκε τὴν 20.5.1980 ἀπὸ τὴ Διεύθυνση Τεχνικῶν Ὑπηρεσιῶν Σάμου.

Ἡ ὅλη ἐργασία ἐπαναλαμβάνεται γιὰ δεύτερη φορά, τὰ ὅρια δὲ ποὺ εἶχαν προταθεῖ τὴ πρώτη φορὰ δὲν ἔγιναν δεκτὰ ἀπὸ τὸ Γενικὸ Ἐπιτελεῖο Ναυτικοῦ, τὸ ὁποῖο ἐπέστρεψε τὰ σχετικὰ δικαιολογητικὰ μὲ τὸ ὑπ' ἀριθ. Φ.187.2/457/Σ1664/9 Ἰουλίου 1979 ἔγγραφό του.

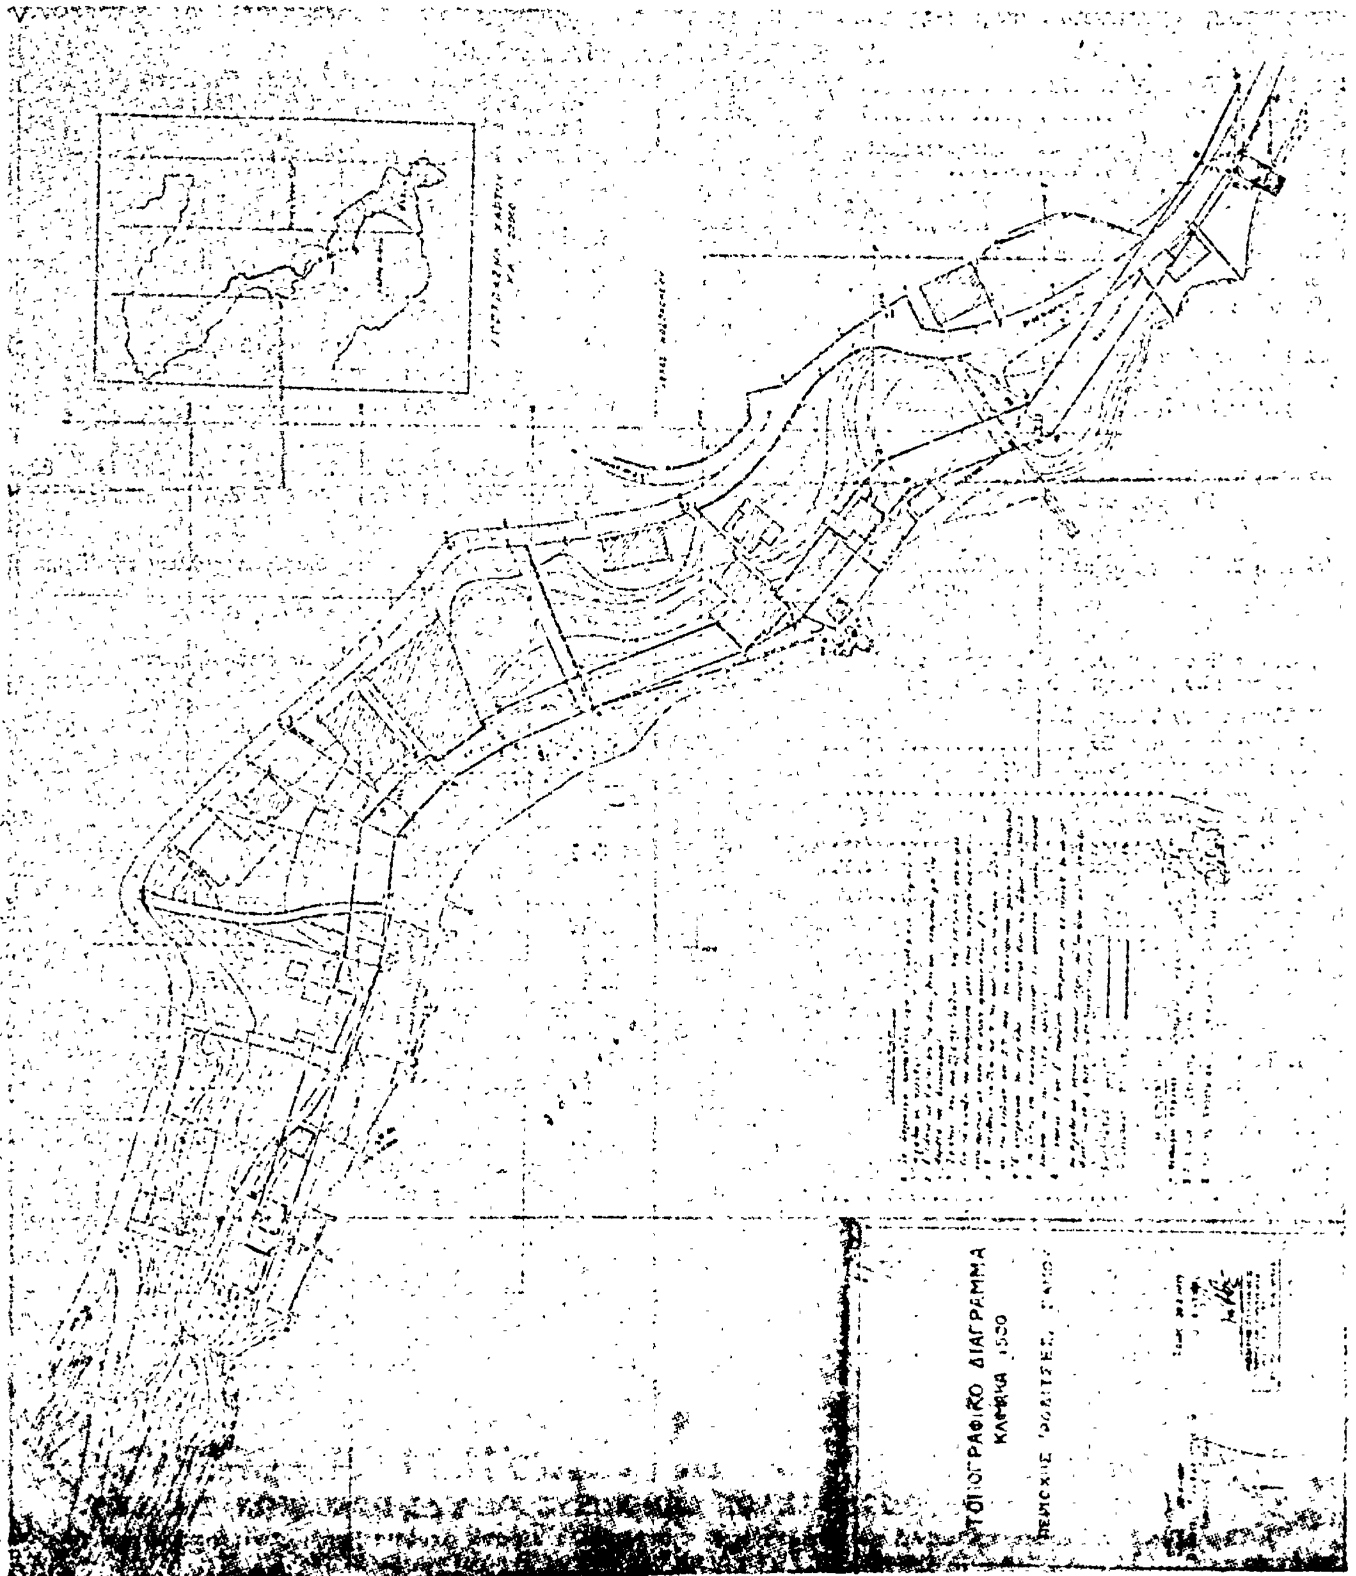
Ὁ καθορισμὸς ἔγινε σύμφωνα μὲ τὸν Α.Ν.2344/40 «περὶ αἰγιαλοῦ καὶ παραλίας» καὶ σύμφωνα μὲ τὶς ὑποδείξεις τοῦ Γ.Ε.Ν.

Κατόπιν αὐτῶν οἱ ὁριογραμμὲς χαράχθηκαν στὸ τοπογραφικὸ διάγραμμα ὡς ἑξῆς :

1. Ἡ ὁριογραμμὴ αἰγιαλοῦ μὲ κόκκινη συνεχὴ πολυγωνικὴ γραμμή, οἱ δὲ κορυφὲς της 1 ἕως 12 ἐξασφαλίσθηκαν ἀπὸ σταθερὰ σημεῖα.

2. Ἡ ὁριογραμμὴ παραλίας μὲ κίτρινη συνεχὴ πολυγωνικὴ γραμμή, οἱ κορυφὲς της 1' ἕως 12' ἐξασφαλίσθηκαν ἐπίσης ἀπὸ σταθερὰ σημεῖα. Στὸν καθορισμὸ τῆς ζώνης παραλίας ἔχει ληφθεῖ ὑπόψη ἡ παρ. 5 τοῦ Α.Ν.2344/40 καὶ ἡ ΓΝΣΚ 630/64 καὶ ὡς ἐκ τούτου τὸ μὲν πλάτος της διατηρήθηκε ἴσο μὲ 10μ. τὰ κτίσματα δὲ ποὺ βρίσκονται μέσα στὸ πλάτος τῆς ζώνης παραλίας ἐξαιρέθηκαν αὐτῆς.

Ἡ Ἐπιτροπὴ
(ὑπογραφαί)


ΤΟΠΟΓΡΑΦΙΚΟ ΔΙΑΓΡΑΜΜΑ
ΚΛΙΜΑΚΑ 1:500

Η ΓΕΝΙΚΗ ΔΙΕΥΘΥΝΣΗ ΤΟΥ ΕΘΝΙΚΟΥ ΤΥΠΟΓΡΑΦΕΙΟΥ

ΓΝΩΣΤΟΠΟΙΕΙ ΟΤΙ:

Ἡ ἐτήσια συνδρομὴ τῆς Ἐφημερίδας τῆς Κυβερνήσεως, ἡ τιμὴ τῶν φύλλων της ποὺ πωλοῦνται τμηματικὰ καὶ τὰ τέλη δημοσιεύσεων στὴν Ἐφημερίδα τῆς Κυβερνήσεως, καθορίσθηκαν ἀπὸ 1 Ἰανουαρίου 1981 ὡς ἀκολούθως:

Α' ΕΤΗΣΙΕΣ ΣΥΝΔΡΟΜΕΣ

1. Γιὰ τὸ Τεῦχος Α'	Δραχ.	1.500
2. » » » Β'	»	3.000
3. » » » Γ'	»	1.000
4. » » » Δ'	»	2.500
5. » » » Νομικῶν Προσώπων Δ.Δ. κ.λπ.	»	1.000
6. » » » Ἀν. Εἰδ. Δικαστηρίου	»	200
7. » » » Παράρτημα	»	600
8. » » » Ἀνωνύμων Ἑταιρειῶν κ.λπ.	»	7.000
9. » » Δελτίο Ἐμπορικῆς καὶ Βιομηχανικῆς Ἰδιοκτησίας	»	600
10. Γιὰ ὅλα τὰ τεύχη καὶ τὸ Δ.Ε.Β.Ι.	»	15.000

Οἱ Δῆμοι καὶ οἱ Κοινότητες τοῦ Κράτους καταβάλλουν τὸ 1/2 τῶν ἀνωτέρω συνδρομῶν.

Ὑπὲρ τοῦ Ταμείου Ἀλληλοβοηθείας Προσωπικοῦ τοῦ Ἐθνικοῦ Τυπογραφείου (ΤΑΠΕΤ) ἀναλογοῦν τὰ ἑξῆς ποσά:

1. Γιὰ τὸ Τεῦχος Α'	Δραχ.	75
2. » » » Β'	»	150
3. » » » Γ'	»	50
4. » » » Δ'	»	125
5. » » » Νομικῶν Προσώπων Δ.Δ. κ.λπ.	»	50
6. » » » Ἀν. Εἰδ. Δικαστηρίου	»	10
7. » » » Παράρτημα	»	30
8. » » » Ἀνωνύμων Ἑταιρειῶν κ.λπ.	»	350
9. » » Δελτίο Ἐμπ. καὶ Βιομ. Ἰδιοκτησίας	»	30
10. Γιὰ ὅλα τὰ τεύχη	»	750

Β'. ΤΙΜΗ ΦΥΛΛΩΝ

Ἡ τιμὴ πωλήσεως κάθε φύλλου, μέχρις 8 σελ., εἶναι 7 δρχ., ἀπὸ 9 ὡς 24 σελ. 14 δρχ., ἀπὸ 25 ὡς 48 σελ. 20 δρχ., ἀπὸ 49 ὡς 80 σελ. 40 δρχ., ἀπὸ 81 σελ. καὶ ἄνω ἡ τιμὴ πωλήσεως κάθε φύλλου προσαυξάνεται κατὰ 40 δρχ. ἀνὰ 80 σελίδες.

Γ'. ΤΙΜΗ ΦΩΤΟΑΝΤΙΓΡΑΦΩΝ

Ἡ τιμὴ διαθέσεως στὸ κοινὸ τῶν ἐκδιδομένων ἀπὸ τὸ Ἐθνικὸ Τυπογραφεῖο φωτοαντιγράφων τῶν διαφόρων φύλλων τῆς Ἐφημερίδας τῆς Κυβερνήσεως καθορίζεται σὲ τρεῖς (3) δραχμὲς κατὰ σελίδα.

Δ'. ΤΕΛΗ ΔΗΜΟΣΙΕΥΣΕΩΝ

Ι. Στὸ τεῦχος Ἀνωνύμων Ἑταιρειῶν καὶ Ἑταιρειῶν Περιωρισμένης Εὐθύνης:

Α' Ἀνωνύμων Ἑταιρειῶν:

1. Τῶν καταστατικῶν	Δρχ.	18.000
2. Τῶν ἀποφάσεων «περὶ συγχωνεύσεως ἀνωνύμων ἑταιρειῶν»	»	18.000
3. Τῶν κωδικοποιήσεων τῶν καταστατικῶν (ΦΕΚ 309/67, τ. Β')	»	9.000
4. Τῶν τροποποιήσεων τῶν καταστατικῶν	»	5.000
5. Τῶν ἰσολογισμῶν κάθε χρήσεως	»	8.000
6. Τῶν ὑπουργικῶν ἀποφάσεων «περὶ παροχῆς ἀδείας ἐπεκτάσεως τῶν ἐργασιῶν Ἀσφαλιστικῶν Ἑταιρειῶν», τῶν ἐκθέσεων ἐκτιμήσεως περιουσιακῶν στοιχείων καὶ τῶν ἀποφάσεων τοῦ Δ.Σ. τοῦ ΕΛΤΑ, μὲ τὶς ὁποῖες ἐγκρίνονται καὶ δημοσιεύονται οἱ κανονισμοὶ αὐτοῦ	»	7.000
7. Τῶν ἀποφάσεων «περὶ ἐγκαταστάσεως ὑποκαταστήματος, διορισμοῦ γενικοῦ πράκτορος καὶ παροχῆς πληρεξουσιότητος πρὸς ἀντιπροσώπευσιν ἐν Ἑλλάδι ἀλλοδαπῶν Ἑταιρειῶν» καὶ τῶν ἀποφάσεων «περὶ μεταβιβάσεως τοῦ χαρτοφυλακίου Ἀσφαλιστικῶν Ἑταιρειῶν κατὰ τὸ ἄρθρο 59 παρ. 1 τοῦ Ν.Δ. 400/70»	»	4.000
8. Τῶν ἀνακοινώσεων γιὰ κάθε μεταβολὴ ποὺ γίνεται μὲ ἀπόφαση Γ.Σ. ἢ Δ.Σ., τῶν προσκλήσεων σὲ γενικὲς συνελεύσεις, τῶν κατὰ τὸ ἄρθρο 32 τοῦ Ν. 3221/24 γνωστοποιήσεων, τῶν ἀνακοινώσεων, ποὺ προβλέπονται ἀπὸ τὸ ἄρθρο 59 παρ. 3 τοῦ Ν.Δ. 400/1970 «περὶ Ἀλλοδαπῶν Ἀσφαλιστικῶν Ἑταιρειῶν», τῶν ἀποφάσεων τοῦ Διοικητικοῦ Συμβουλίου τοῦ ΕΛΤΑ, ποὺ ἀναφέρονται σὲ προσωρινὲς διατάξεις καὶ τῶν ἀποφάσεων τοῦ Ὑπ. Συγκοινωνιῶν διὰ τοὺς ΗΛΠΑΠ – ΗΣΑΠ – ΟΣΕ	»	2.000
9. Τῶν συνοπτικῶν μηνιαίων καταστάσεων τῶν Τραπεζικῶν Ἑταιρειῶν	»	2.000
10. Τῶν ἀποφάσεων τῆς ἐπιτροπῆς τοῦ Χρηματιστηρίου «περὶ εἰσαγωγῆς χρεωγράφων εἰς τὸ χρηματιστήριον πρὸς διαπραγμάτευσιν, συμφώνως πρὸς τὰς διατάξεις τοῦ ἄρθρου 2 παρ. 3 Α.Ν. 148/1967»	Δρχ.	2.000
11. Τῶν ἀποφάσεων τῆς ἐπιτροπῆς κεφαλαιαγορᾶς «περὶ διαγραφῆς χρεωγράφων ἐκ τοῦ χρηματιστηρίου, συμφώνως πρὸς τὰς διατάξεις τοῦ ἄρθρου 2 παρ. 4 Α.Ν. 148/67»	»	2.000
12. Τῶν ἀποφάσεων «περὶ ἐγκρίσεως τιμολογίων τῶν Ἀσφαλιστικῶν Ἑταιρειῶν»	»	2.000

Β' Ἑταιρειῶν Περιωρισμένης Εὐθύνης:

1. Τῶν καταστατικῶν	Δρχ.	2.000
2. Τῶν κωδικοποιήσεων τῶν καταστατικῶν	»	2.000
3. Τῶν ἰσολογισμῶν κάθε χρήσεως	»	2.500
4. Τῶν ἐκθέσεων ἐκτιμήσεως περιουσιακῶν στοιχείων	»	2.000
5. Τῶν τροποποιήσεων τῶν καταστατικῶν (γιὰ κάθε συμβολαιογραφικὴ πράξη)	»	800
6. Τῶν ἀνακοινώσεων μὲ συμβολαιογραφικὴ πράξη	»	800
7. Τῶν ἀνακοινώσεων μὲ ἀπόφαση τῆς Γ.Σ.	»	600
8. Τῶν προσκλήσεων σὲ γενικὲς συνελεύσεις	»	600

Γ' Ἀλληλασφαλιστικῶν Συνεταιρισμῶν – Ἀλληλασφαλιστικῶν Ταμείων καὶ Φιλανθρωπικῶν Σωματείων:

1. Τῶν ὑπουργικῶν ἀποφάσεων «περὶ χορηγήσεως ἀδείας λειτουργίας Ἀλληλασφαλιστικῶν Συνεταιρισμῶν – Ἀλληλασφαλιστικῶν Ταμείων»	»	2.000
2. Τῶν ἰσολογισμῶν τῶν ἀνωτέρω Συνεταιρισμῶν, Ταμείων καὶ Σωματείων	»	2.500

Δ' Τῶν δικαστικῶν πράξεων:	Δρχ.	800

ΙΙ. Στὸ Τέταρτο τεῦχος:

Τῶν δικαστικῶν πράξεων γιὰ παρακατάθεση ἀποζημιώσεως	»	800

Ε'. ΚΑΤΑΒΟΛΗ ΣΥΝΔΡΟΜΩΝ - ΤΕΛΩΝ ΔΗΜΟΣΙΕΥΣΕΩΝ ΚΑΙ ΠΟΣΟΣΤΩΝ Τ.Α.Π.Ε.Τ.

1. Οἱ συνδρομὲς τοῦ ἐσωτερικοῦ καὶ τὰ τέλη δημοσιεύσεων προκαταβάλλονται στὰ Δημόσια Ταμεῖα ἔναντι ἀποδεικτικοῦ εἰσπράξεως, τὸ ὁποῖο φροντίζει ὁ ἐνδιαφερόμενος νὰ τὸ στείλει στὴ Γενικὴ Δ/νση τοῦ Ἐθνικοῦ Τυπογραφείου.

2. Οἱ συνδρομὲς τοῦ ἐξωτερικοῦ εἶναι δυνατὸ νὰ στέλνονται καὶ σὲ ἀνάλογο συνάλλαγμα μὲ ἐπιταγὴ ἐπ' ὀνόματι τοῦ Διευθυντῆ τῶν Διοικητικῶν καὶ Οἰκονομικῶν Ὑποθέσεων τοῦ Ἐθνικοῦ Τυπογραφείου.

3. Τὸ ὑπὲρ τοῦ ΤΑΠΕΤ ποσοστὸ ἐπὶ τῶν ἀνωτέρω συνδρομῶν καὶ τελῶν δημοσιεύσεων καταβάλλεται ὡς ἑξῆς:

α) στὴν Ἀθήνα: στὸ Ταμεῖο τοῦ ΤΑΠΕΤ (Κατάστημα Ἐθνικοῦ Τυπογραφείου),

β) στὶς ὑπόλοιπες πόλεις τοῦ Κράτους: στὰ Δημόσια Ταμεῖα καὶ ἀποδίδεται στὸ ΤΑΠΕΤ σύμφωνα μὲ τὶς 192378/3639/1947(RONEO 185) καὶ 178048/5321/31.7.65 (RONEO 139) ἐγκύκλιες διαταγὲς τοῦ Γ.Λ.Κ.,

γ) στὶς περιπτώσεις συνδρομῶν ἐξωτερικοῦ: ὅταν ἡ ἀποστολή τους γίνεται μὲ ἐπιταγὲς μαζὶ μ' αὐτὲς στέλνεται καὶ τὸ ὑπὲρ τοῦ ΤΑΠΕΤ ποσοστό.

Ὁ Γενικὸς Διευθυντὴς
ΑΘΑΝ. ΠΑΝ. ΣΠΗΛΙΟΠΟΥΛΟΣ